


# Deckblatt

2. Änderung (2024)

MI	TH 6,5 FH 12,5
0,4	-
a	SD DN 30-45°

249/1

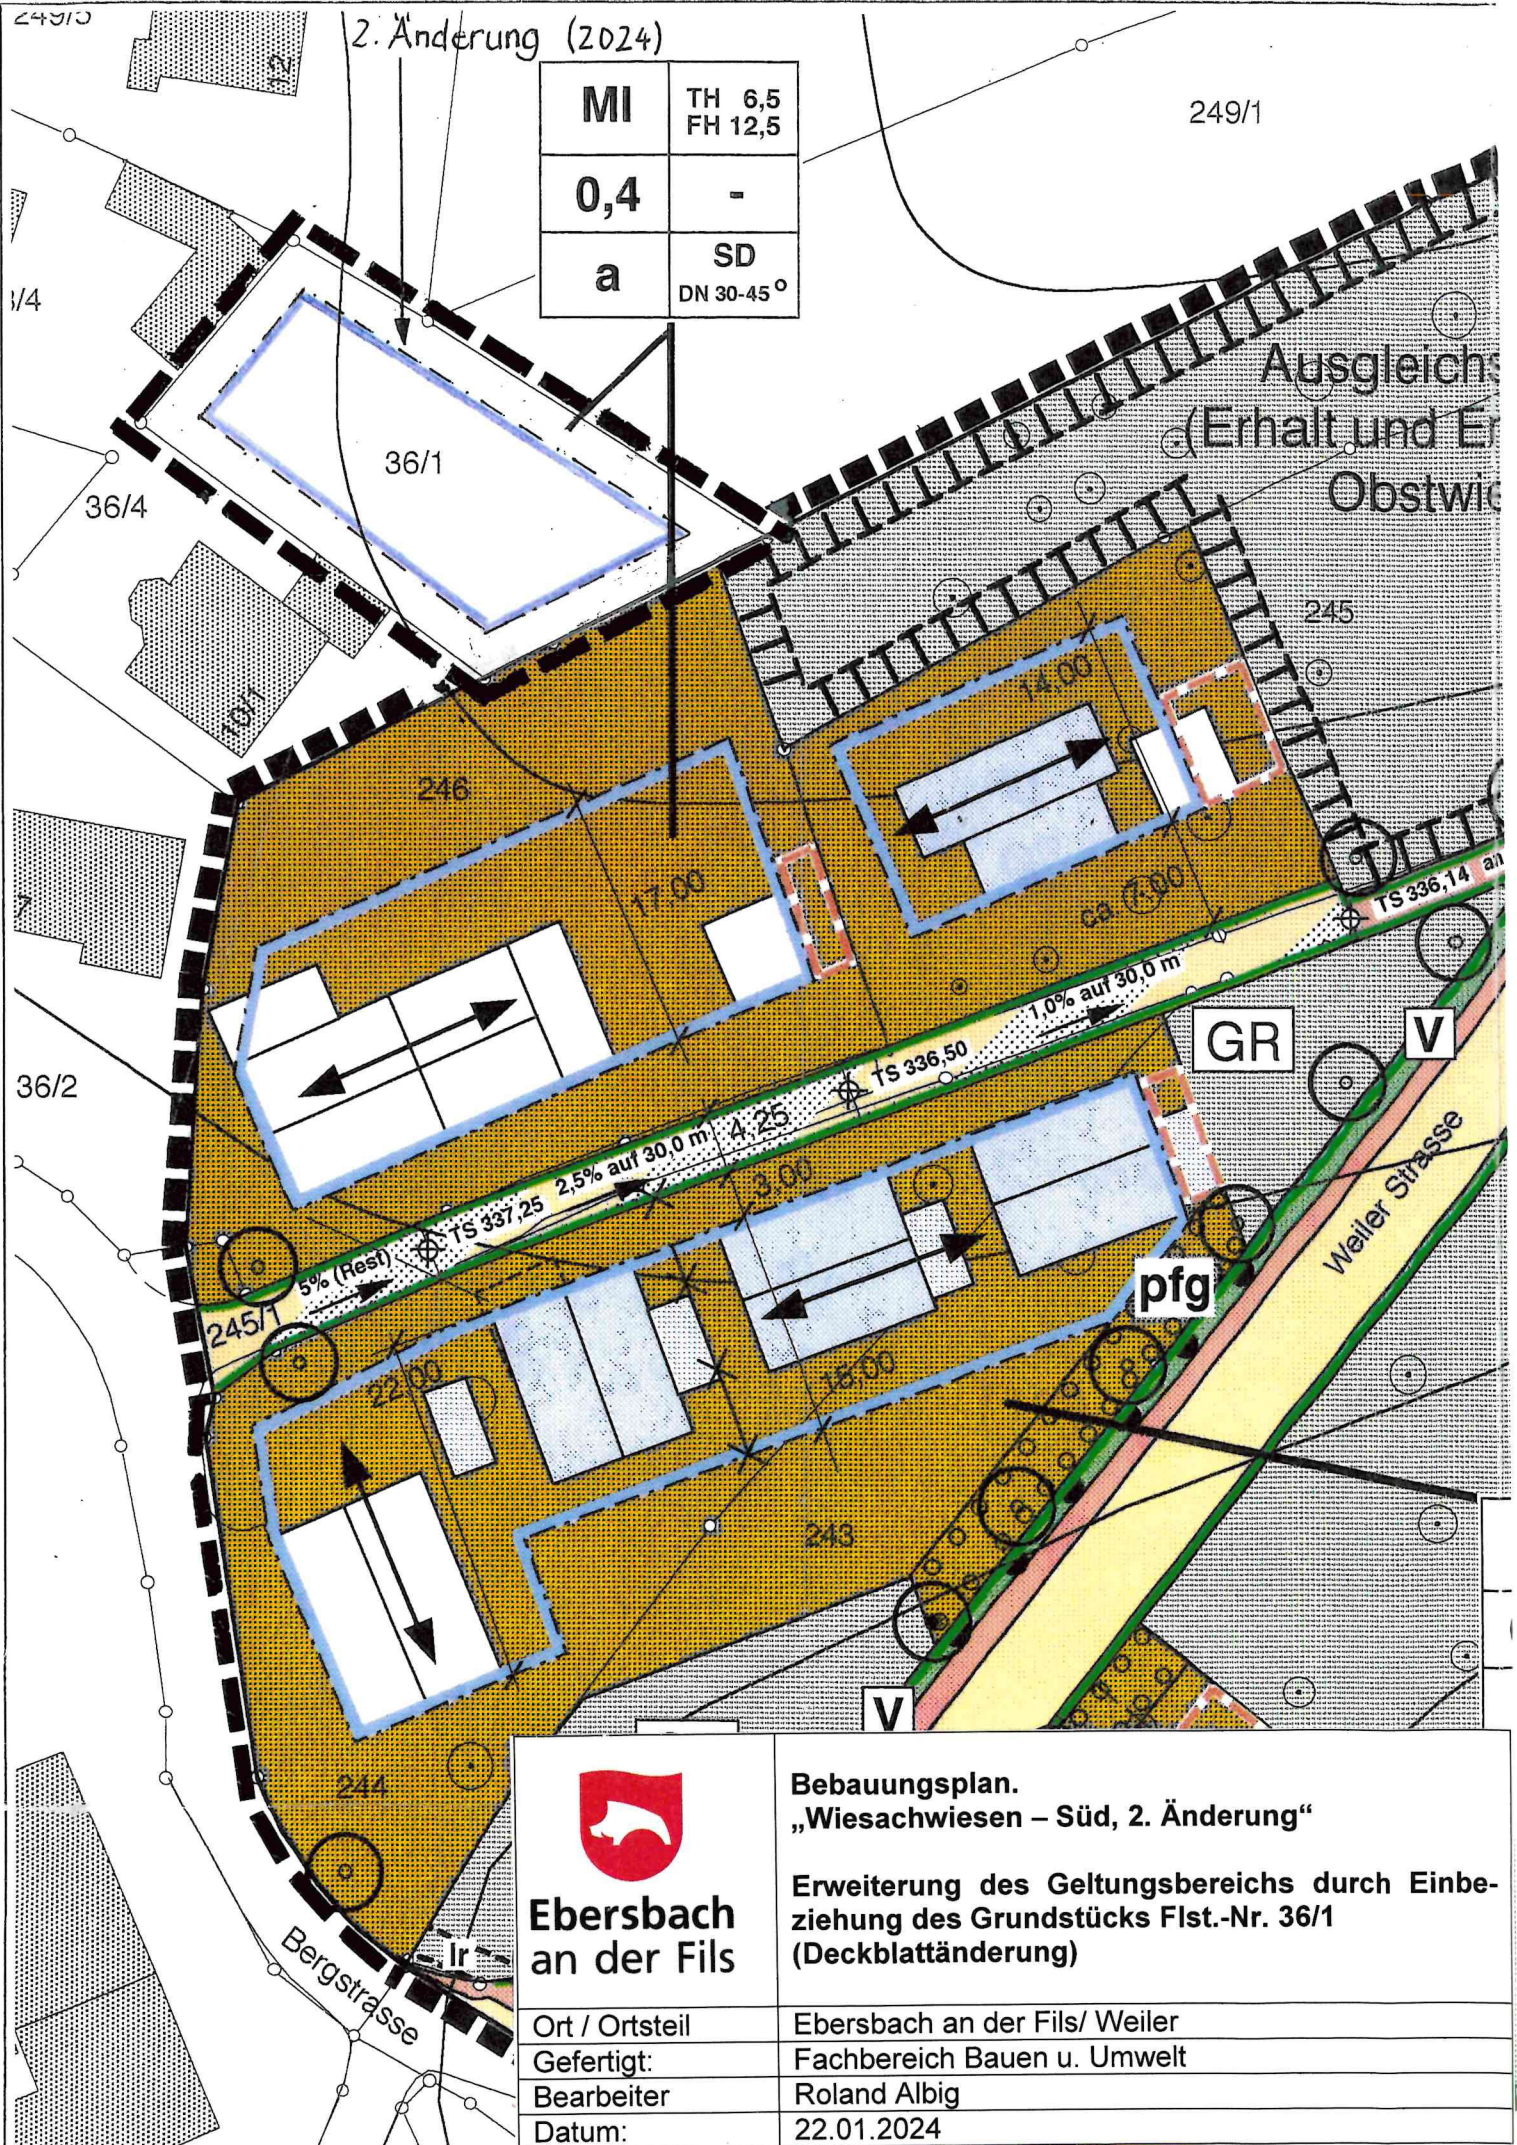

**Ebersbach  
an der Fils**

**Bebauungsplan.  
„Wiesachwiesen – Süd, 2. Änderung“**

**Erweiterung des Geltungsbereichs durch Einbeziehung des Grundstücks Flst.-Nr. 36/1 (Deckblattänderung)**

Ort / Ortsteil

Ebersbach an der Fils/ Weiler

Gefertigt:

Fachbereich Bauen u. Umwelt

Bearbeiter

Roland Albig

Datum:

22.01.2024