



Hochwasserschutz für Roßwälden




Google Earth




Starkregenrisikomanagement

Szenarien:

- Selten: 37 mm/h
- Außergewöhnlich: 47 mm/h
- Extrem: 128 mm/h

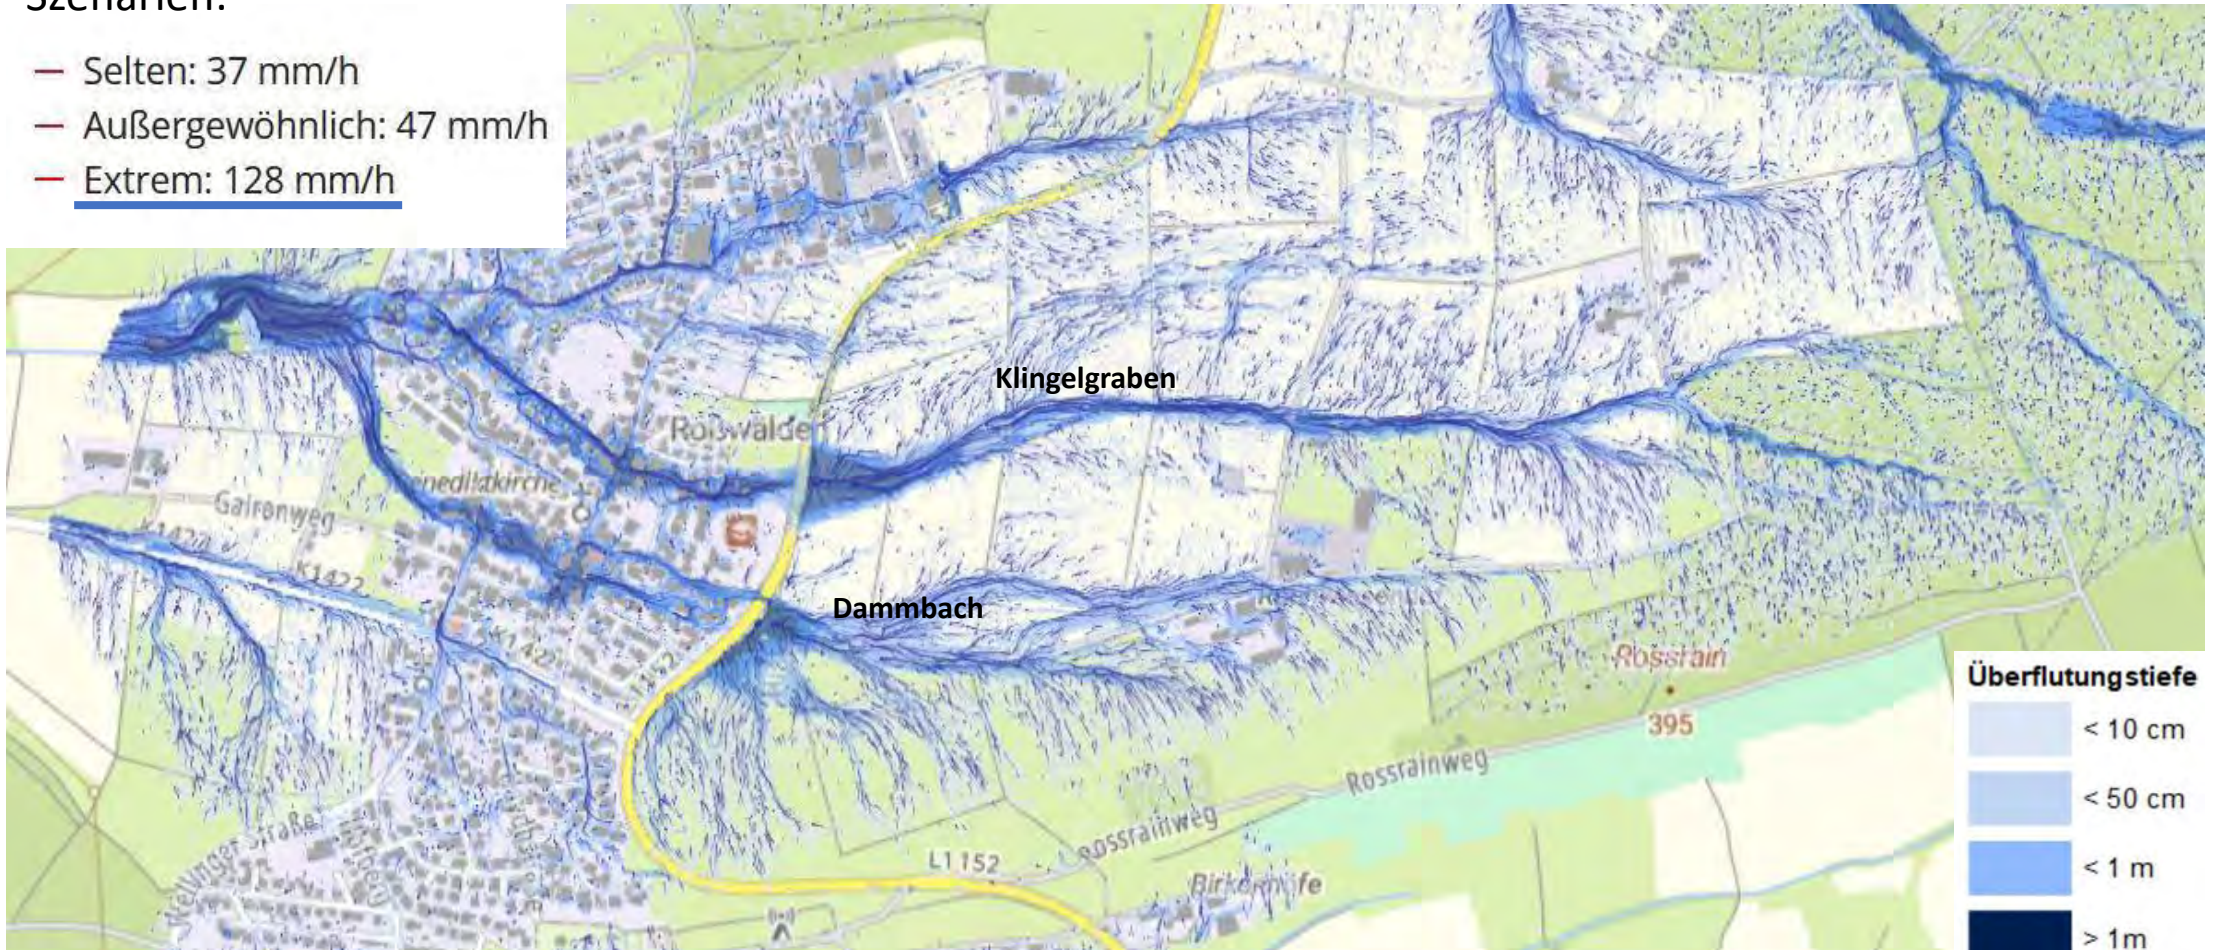



Standorte für Hochwasser- schutzmaßnahmen

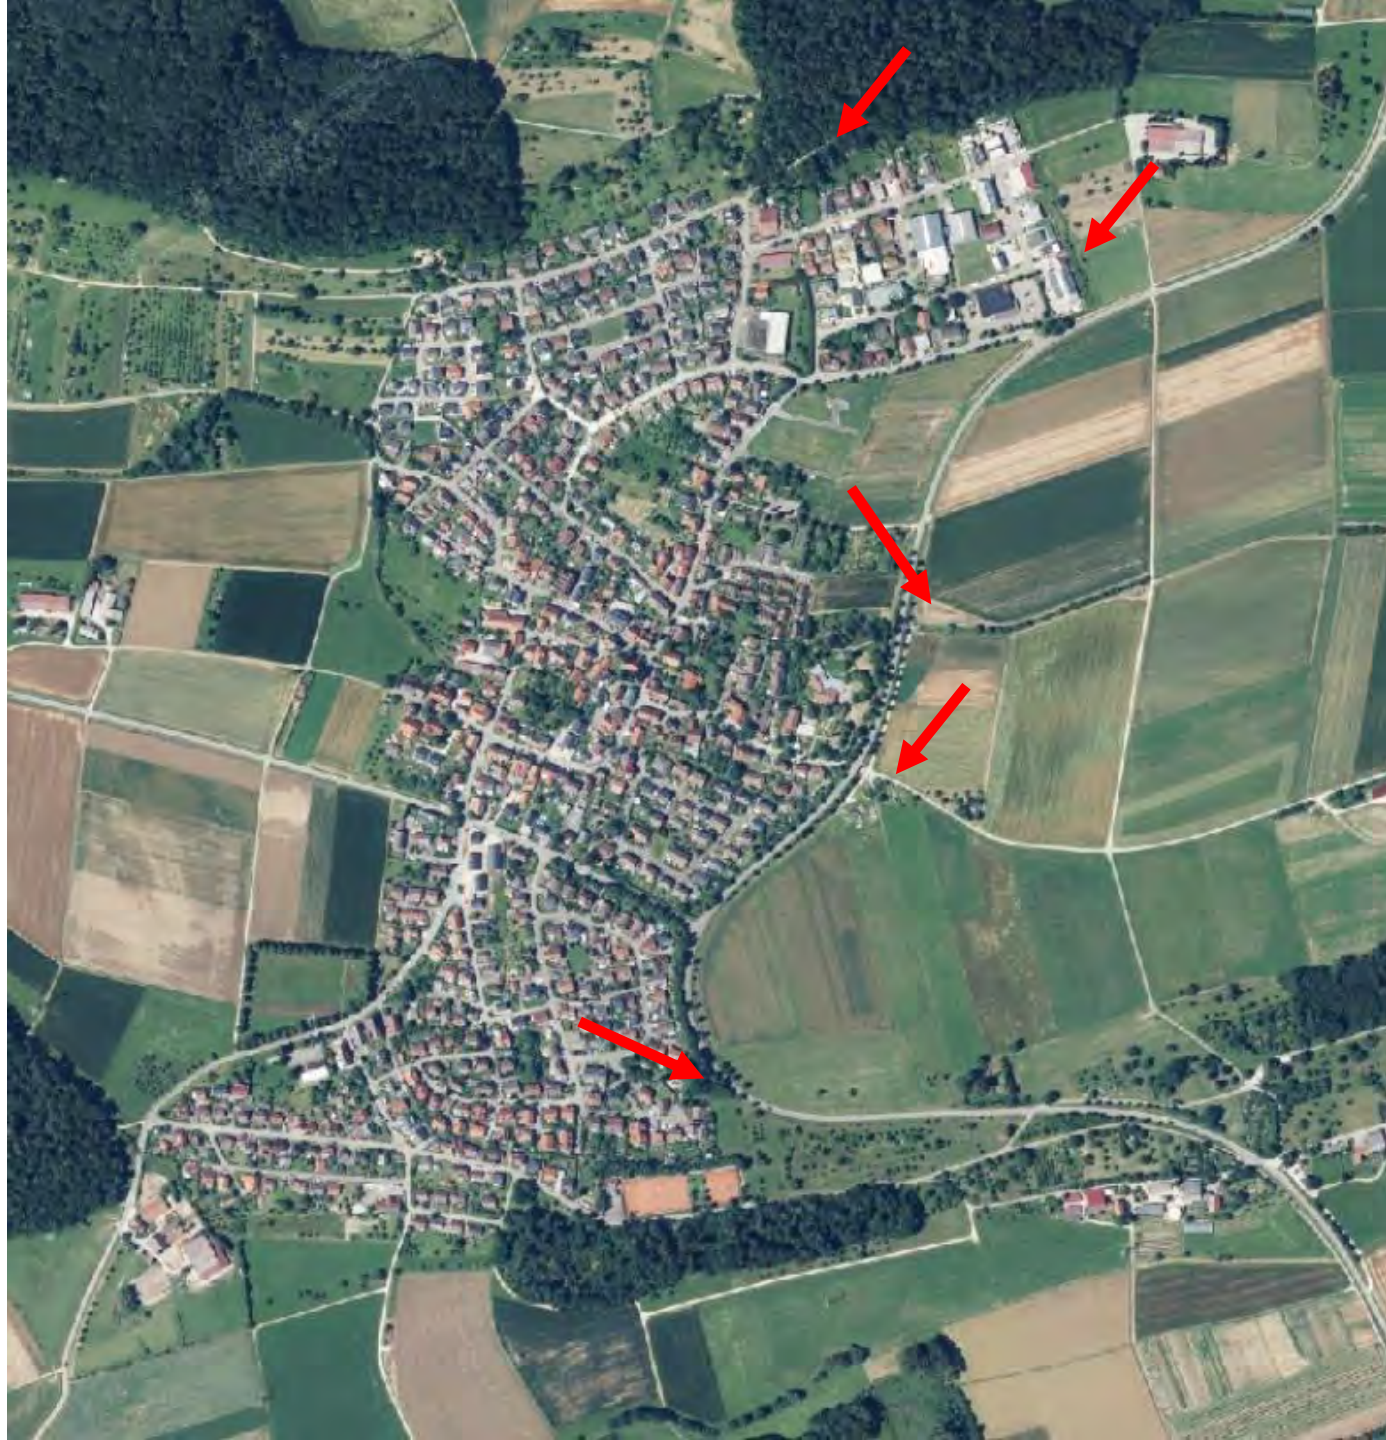



Flutinformations- und Warnsystem (FLIWAS)

Initiative vom LK GP um im Hochwasserfall schnell Informationen austauschen zu können

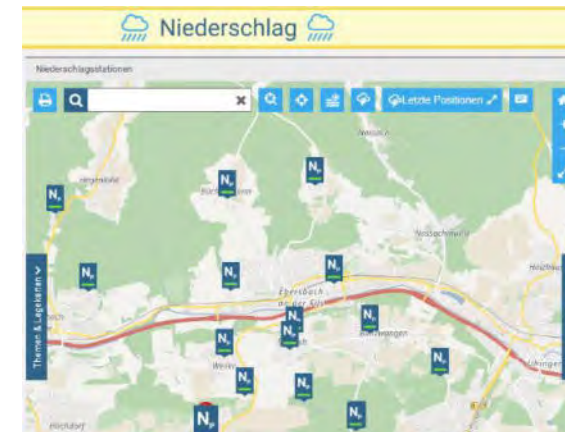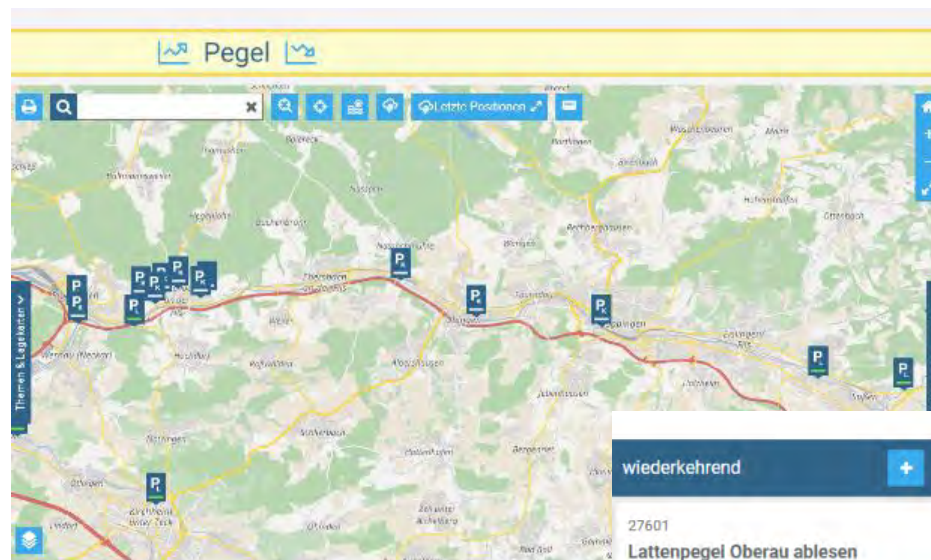


wiederkehrend	zu erledigen	in Arbeit	ausgeführt
27601 Lattenpegel Oberau ablesen 0/1 Beispielplan 0/1 Anweisungen Bauhof Letzte Änderung am 14.07.25 14:07	27602 Kontrolle der Verdolung Oberau 0/1 Beispielplan 0/2 Anweisungen Bauhof Letzte Änderung am 14.07.25 14:06		27604 Hauptstraße sperren 0/1 Beispielplan 5/5 Anweisungen Bauhof Letzte Änderung am 14.07.25 14:10
	27603 Radweg an der Dreisam sperren 0/1 Beispielplan Ordnungsamt Letzte Änderung am 14.07.25 14:07		

Flutinformations- und Warnsystem (FLIWAS)





Installation zusätzlicher Pegel (Noysee-System)

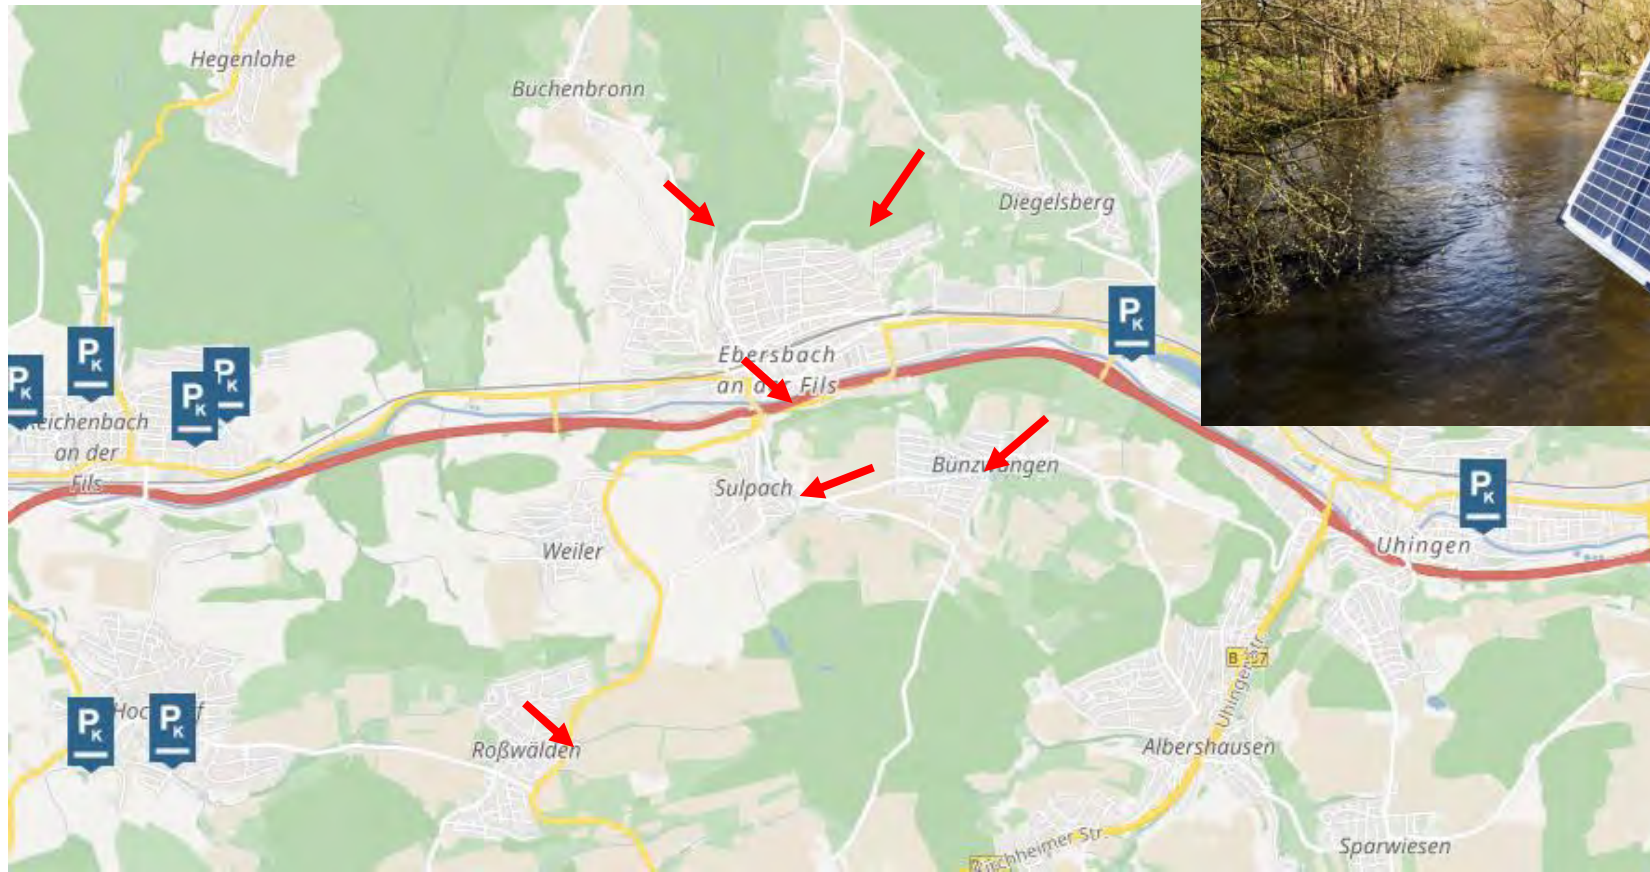




Zeitplan für die Hochwasserschutzmaßnahmen in Roßwälden:

- | | |
|---|---------------------|
| - Vertiefung Retentionsbecken Gewerbegebiet | Vergabe GR 29.07.25 |
| - Installation der Rinne auf dem Feldweg gegenüber Retentionsbecken Gewerbe | ab 21.07.2025 |
| - Entwässerung Waldweg „Buschel“ | ab 21.07.2025 |
| - Hochwasserschutz Spielplatz „Messenwiesen“ | ab 10.2025 |
| - Notüberlauf RRB Dammbach | ab 21.07.2025 |
| - Flutor und Geländemodellierung nördlich und südlich der Unterführung Steinbißstraße | 2. Quartal 2026 |
| - Sanierung Bachdurchlass Maienwald | Vergabe GR 30.09.25 |

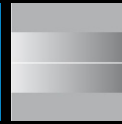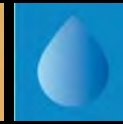


Hochwasserschutzmaßnahmen Rosswälden

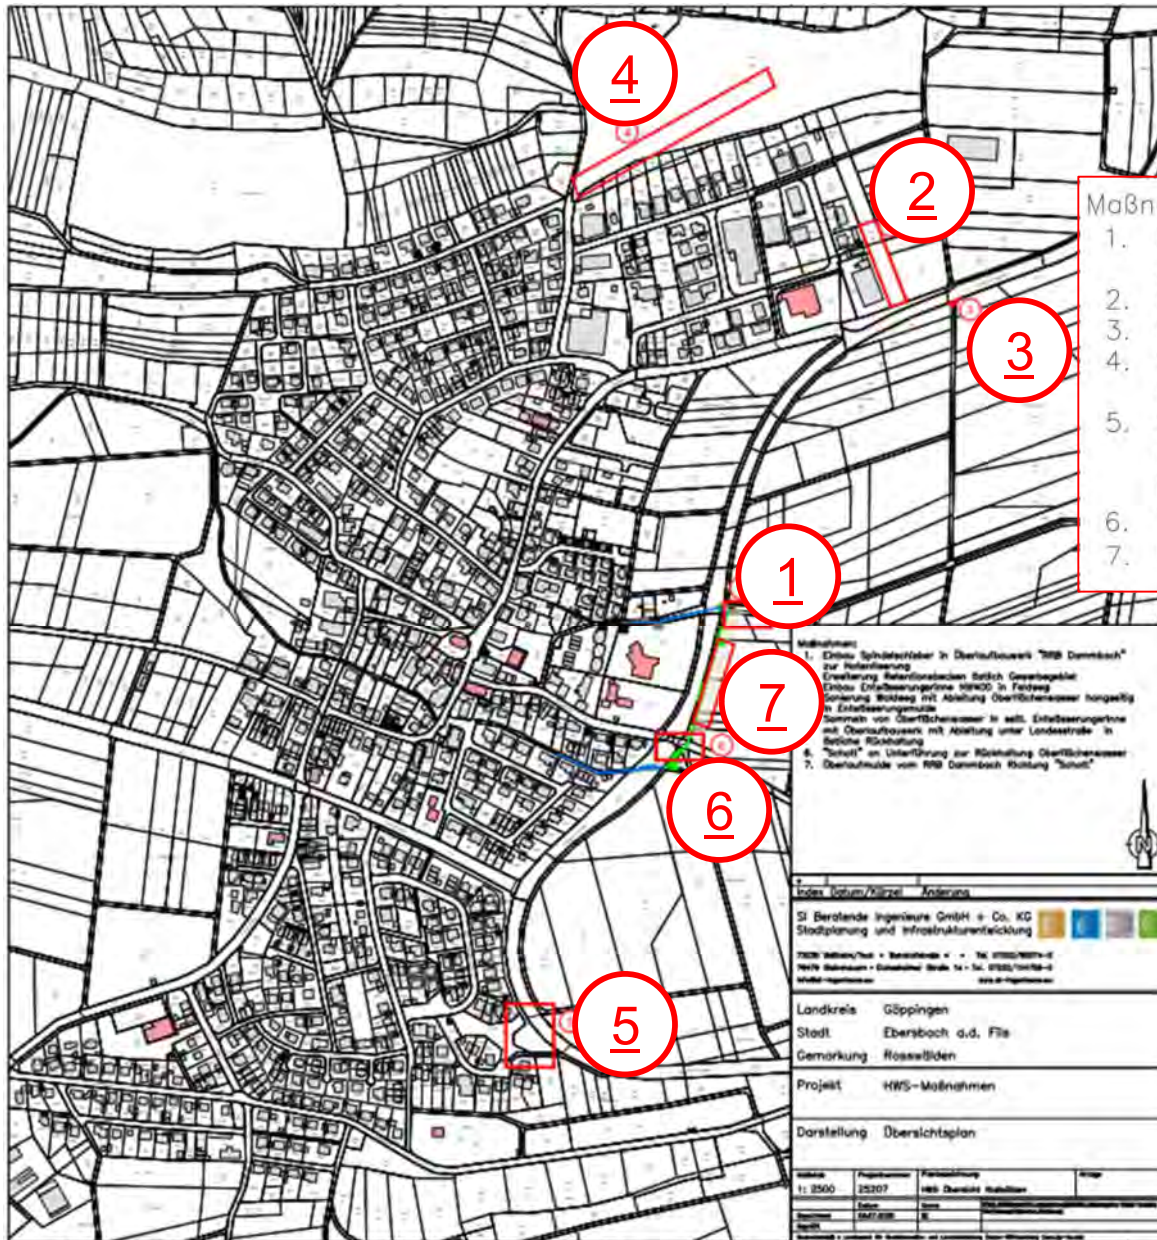




Erweiterung RRB Gewerbegebiet

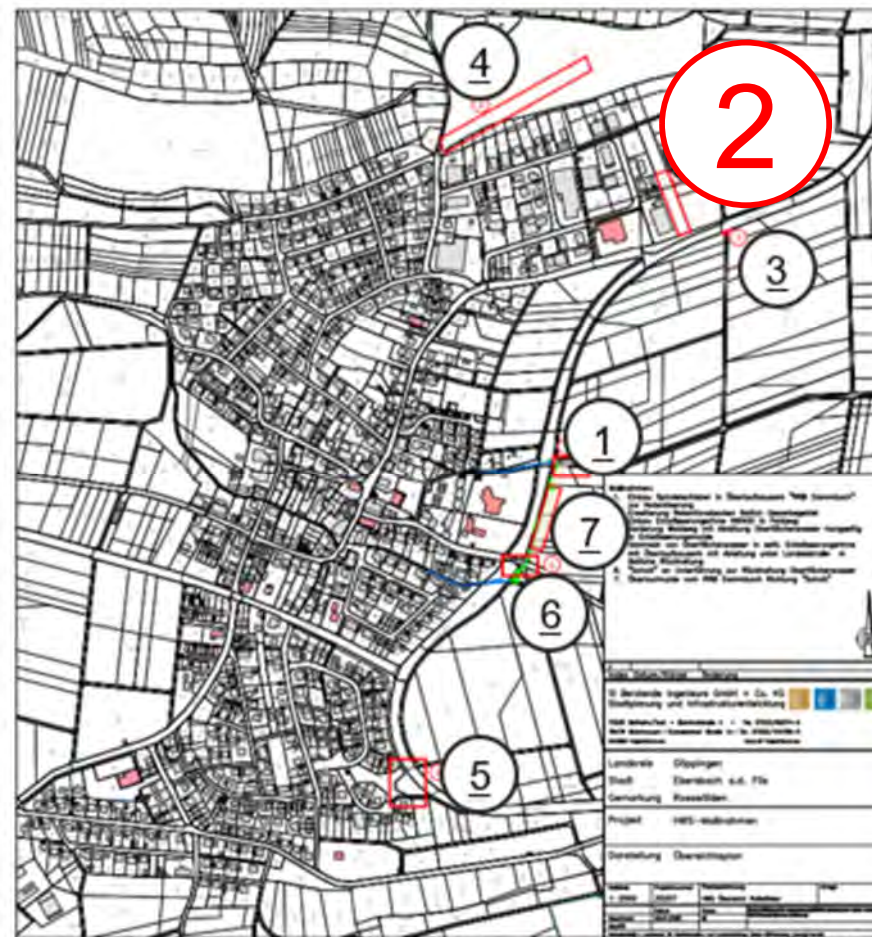





Umbau Drosselschacht

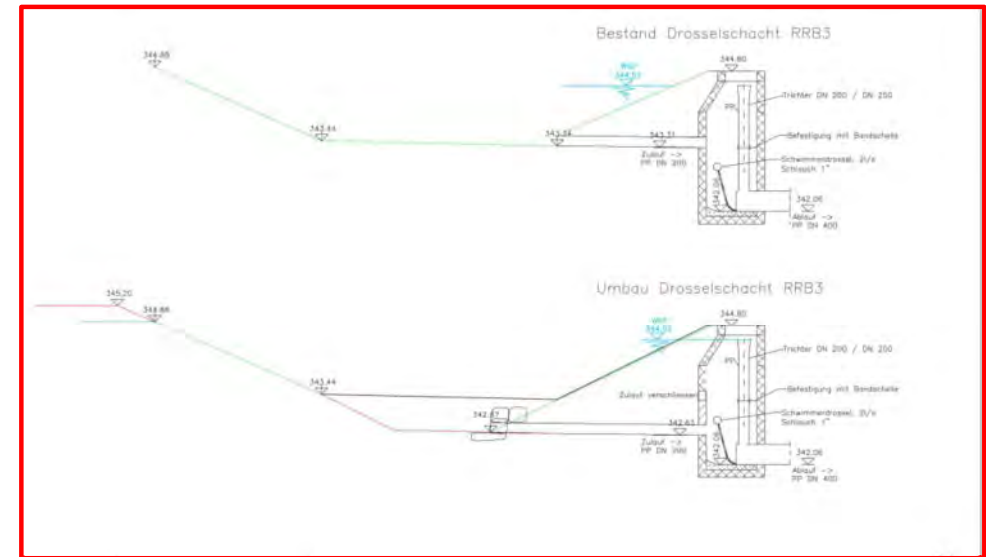


RRB Erweiterung

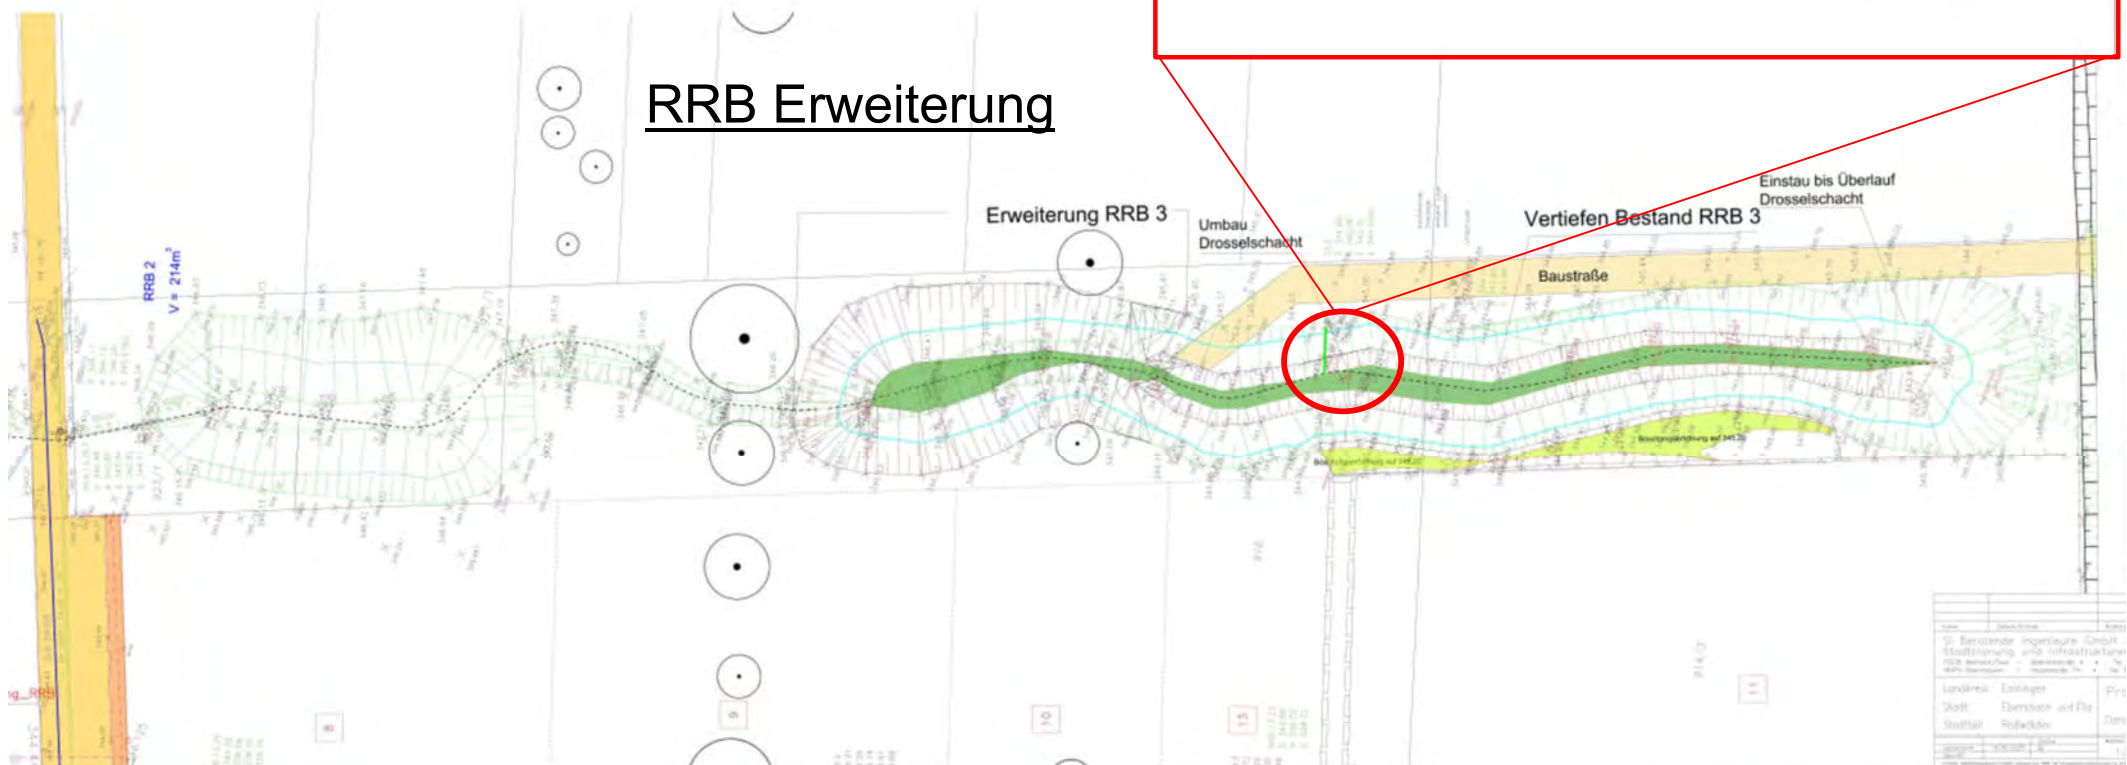



Entwässerungsrinne Flst. 1079

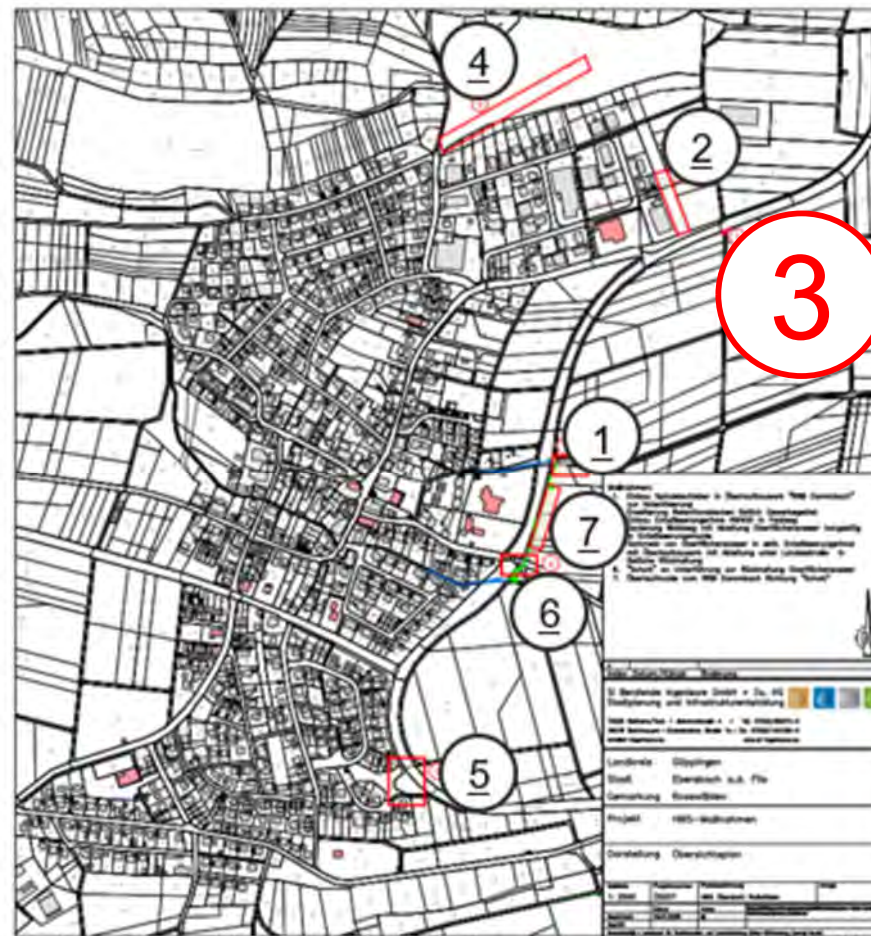

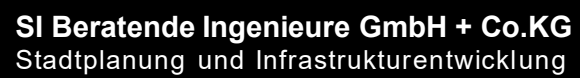


Entwässerung „Buschel“

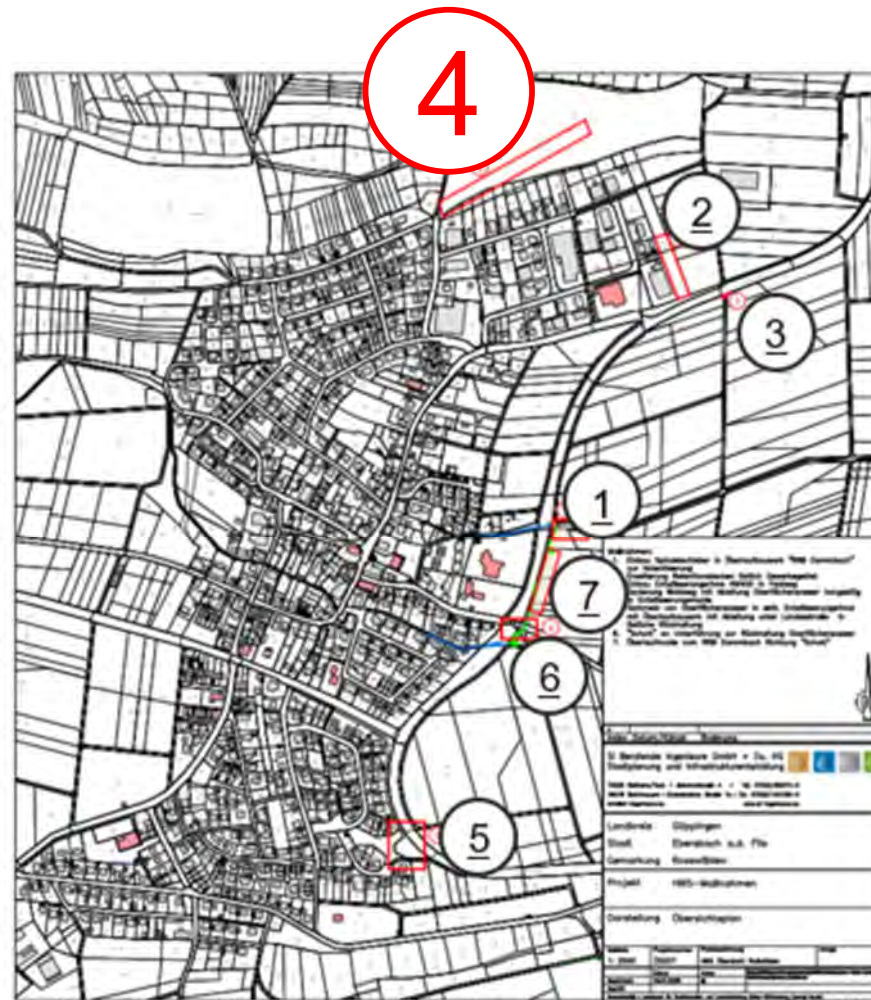

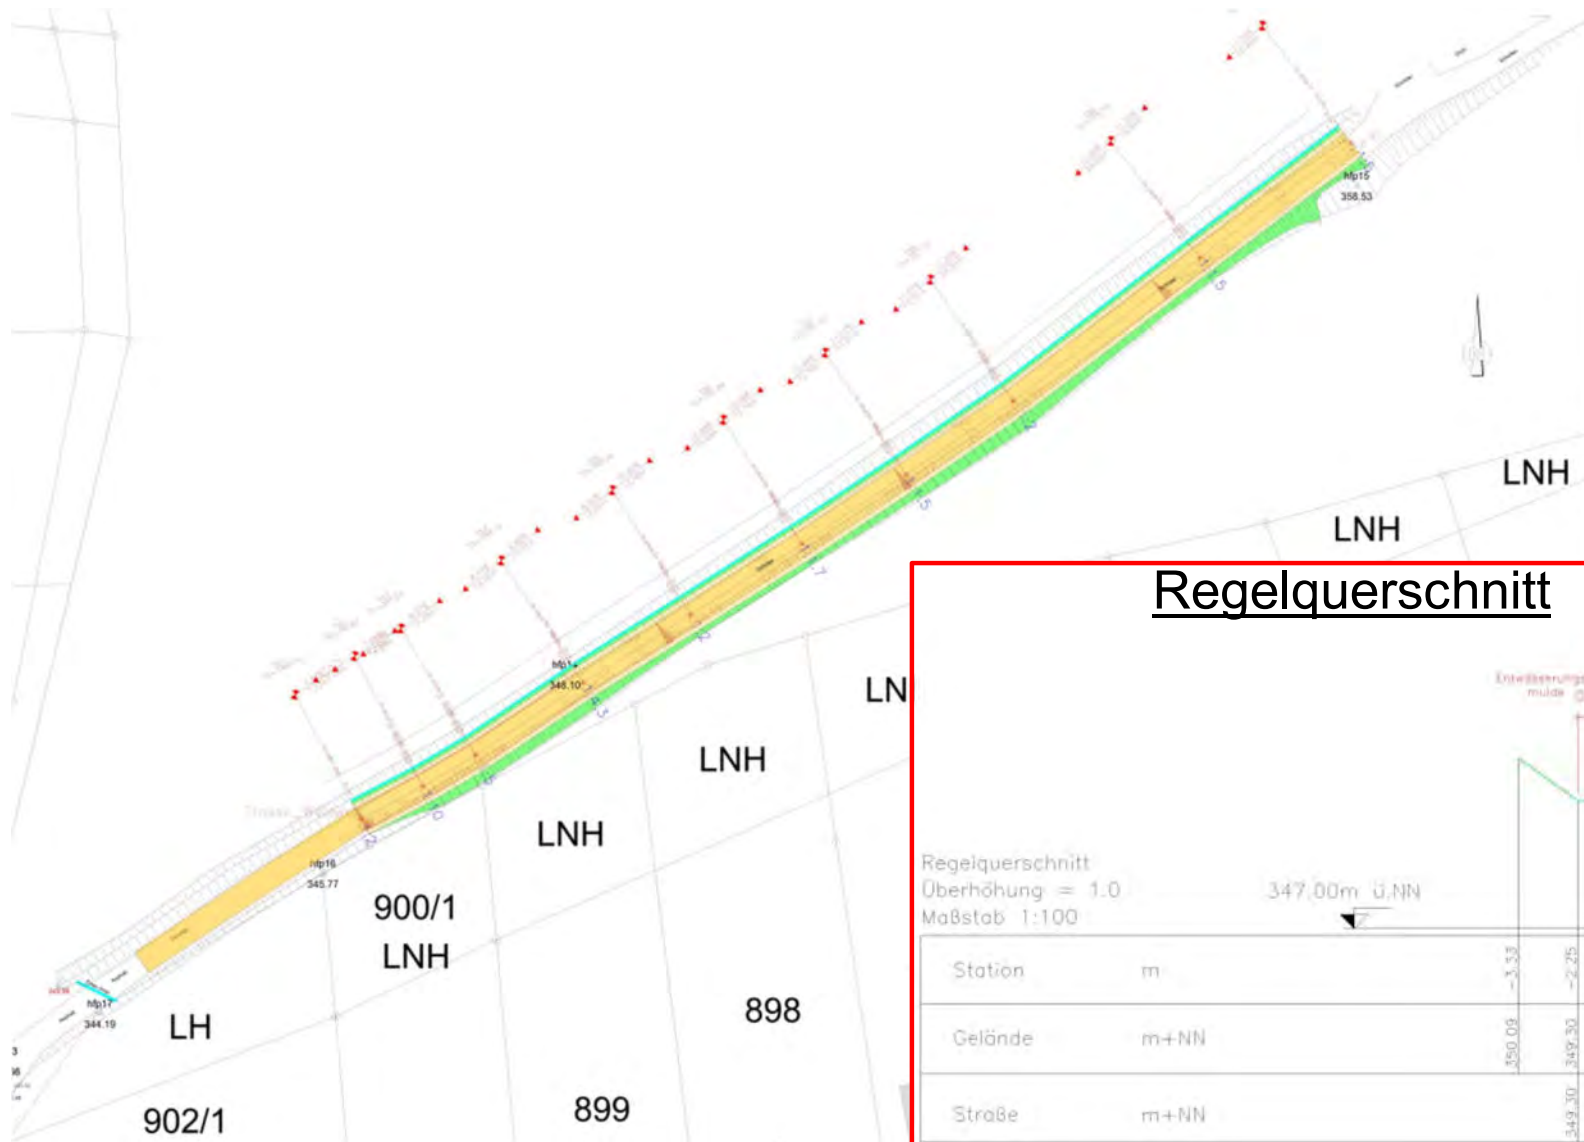


Regelquerschnitt

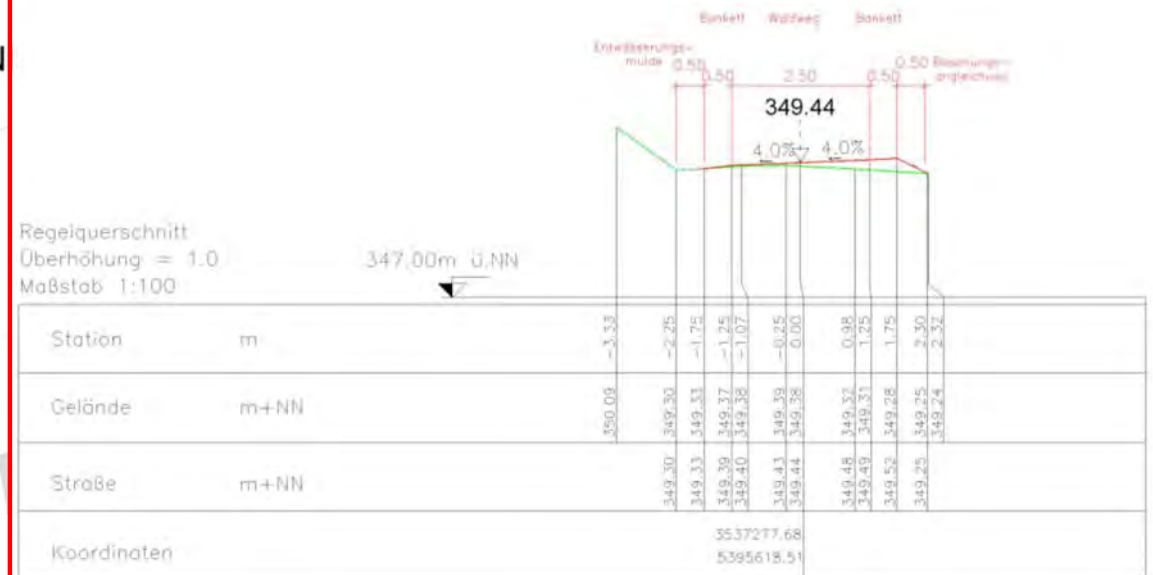





Hochwasserschutz „Messenwiesen“

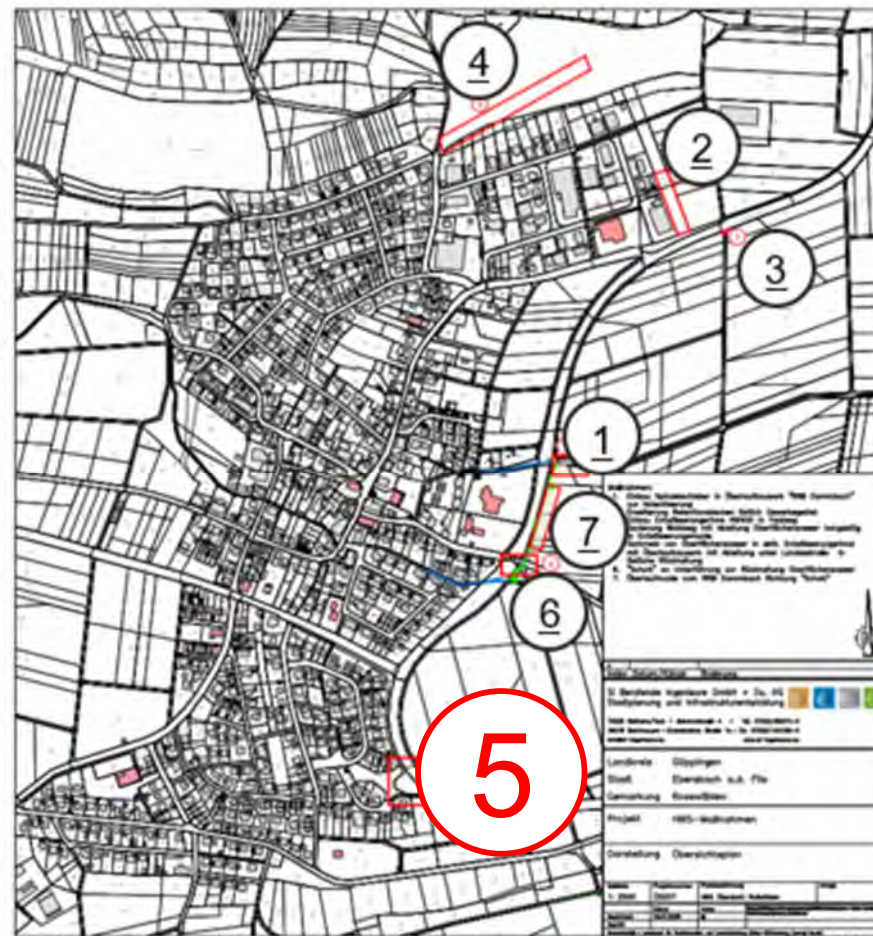

Technical drawing of a building facade and chimney. The drawing includes a cross-section view on the left showing the roof structure and a chimney. The main part of the drawing is a perspective view of the facade, showing the roof slope and the chimney. The drawing is labeled with dimensions and a scale of 1:100. The drawing is titled 'FACADE' and 'CHIMNEY'.

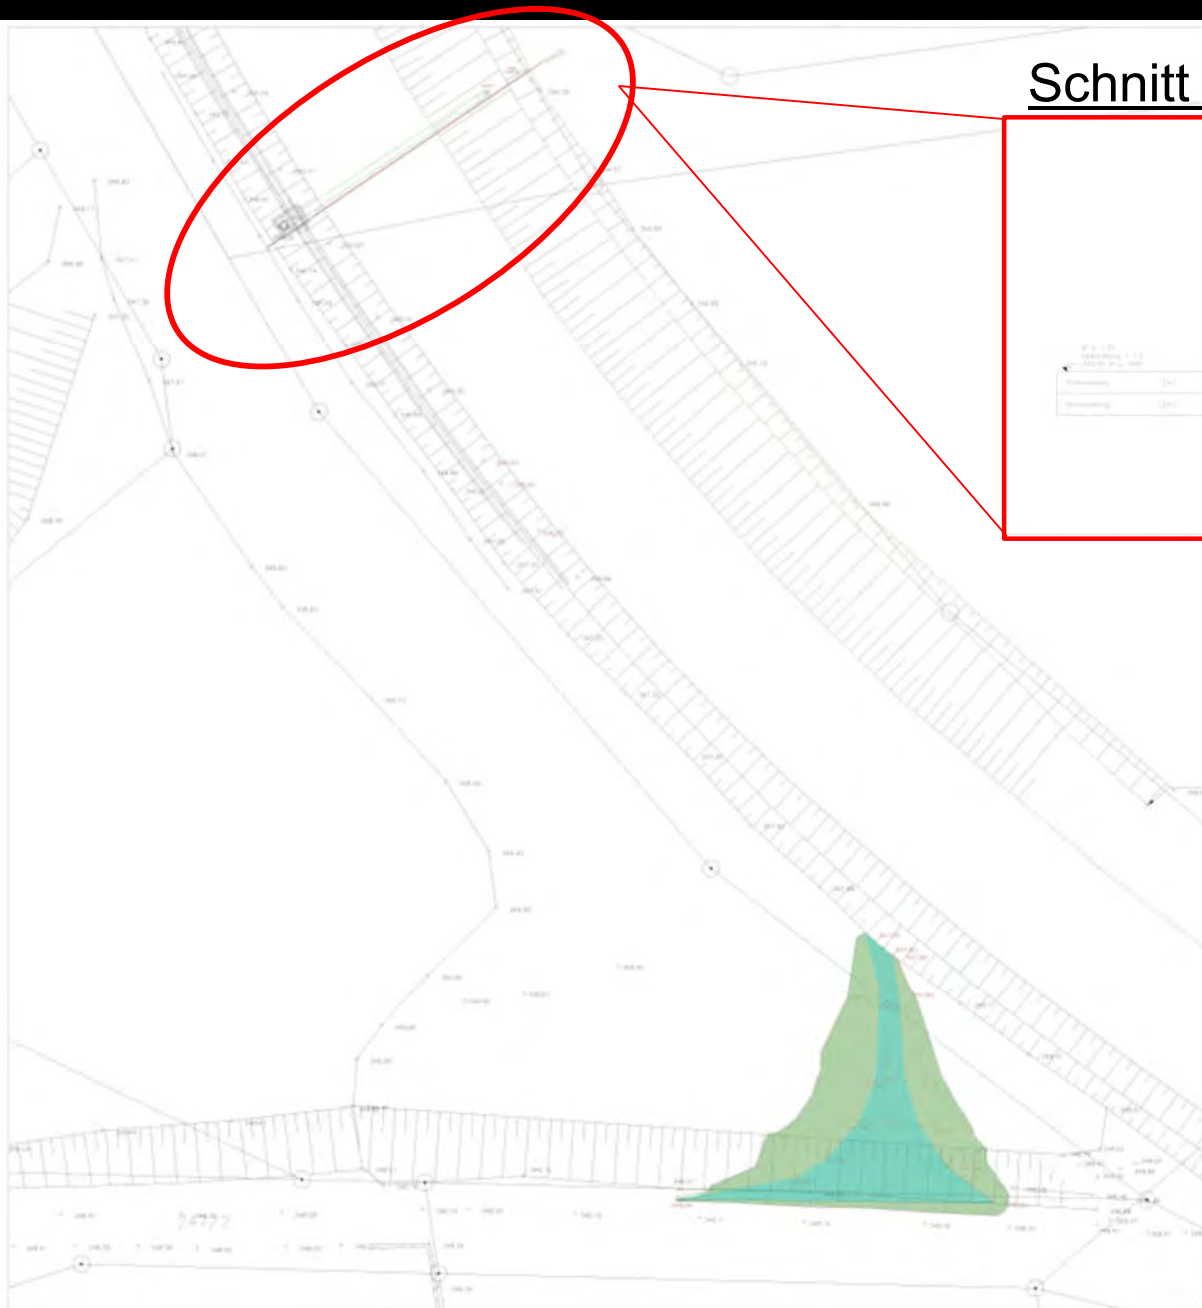

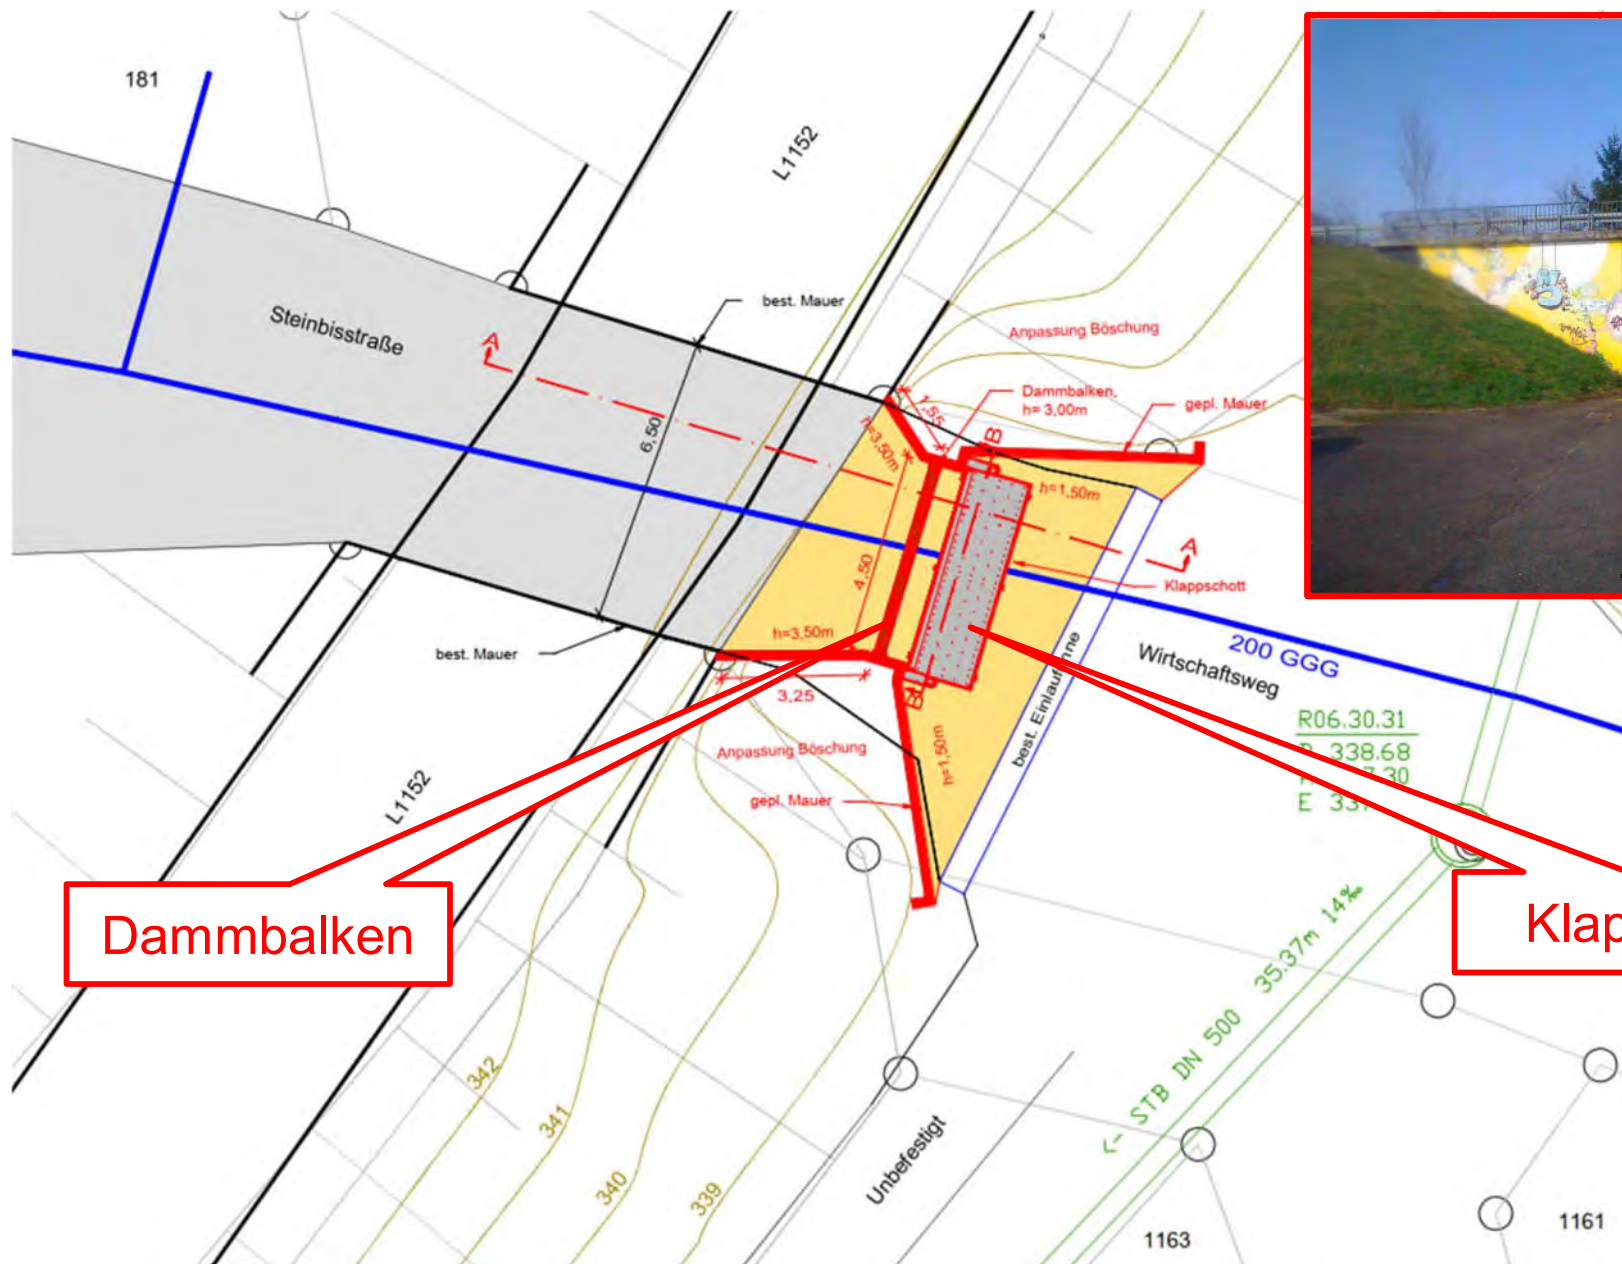

Bestand


Dammbleken

Klappschott

Schott Dammbach - Klappschott



section A-A / front view / Vorderansicht / vue de face


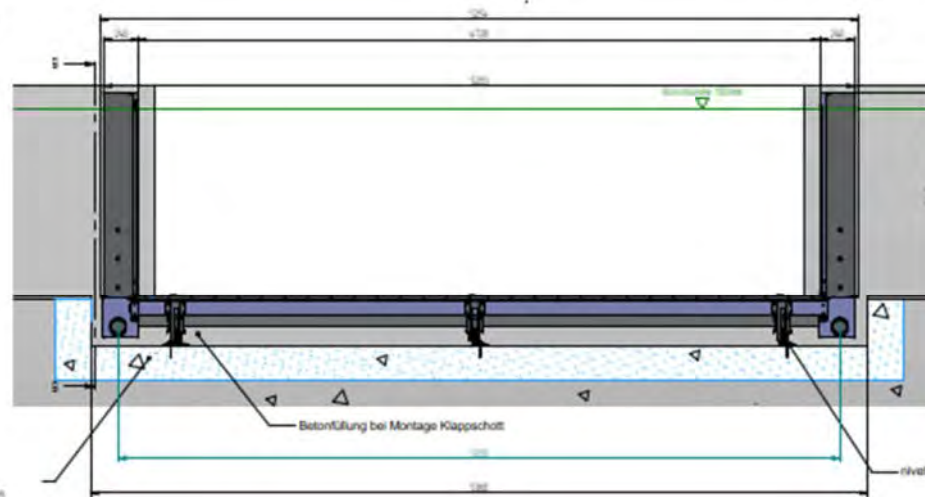


Bemerkung:
Bodenplatte muss der zukünftigen Senkrechtheit elastisch
Bemerkung und Ausrichtung beachten.
In Montagepl. 2. Schritt für Einbauanleitung K1000000 versehen


Top view / Draufsicht / vue de dessus




Flüssigkeitsdichter Anschluss
mit Betonanker und Dichtschur bei Montage;
Material wird mit Klappschott geliefert

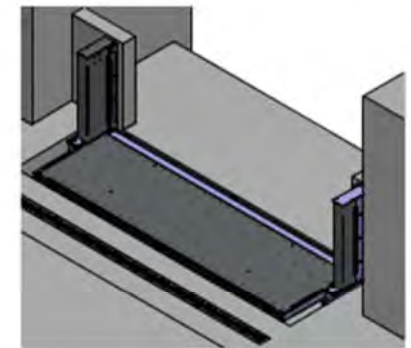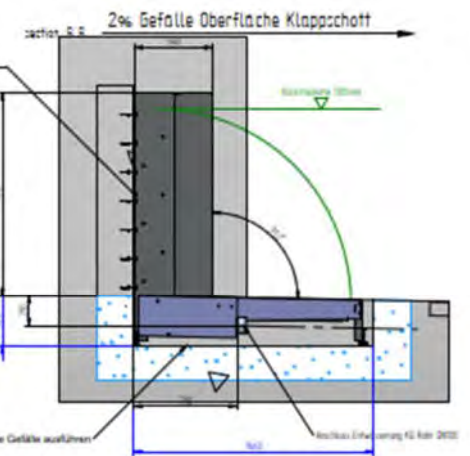

polymer unit weight = 1400kg
concrete installation = 0.90 m³ / 10%
Material: 1000000
Produktionsanweisung: 1000000
1000000, 1000000, 1000000, 1000000

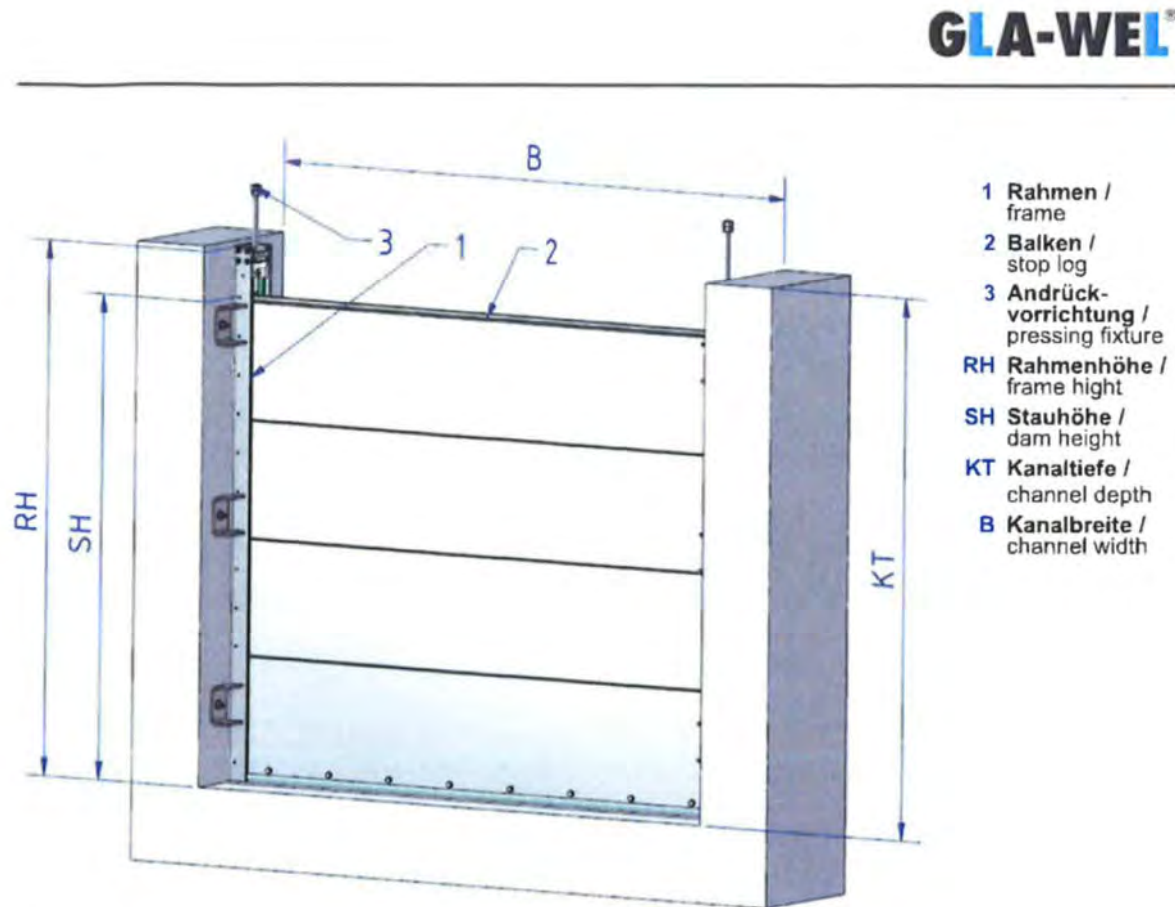


• Dammbalkenverschluss Typ 2 - IDR / stop log type 2 - IDR

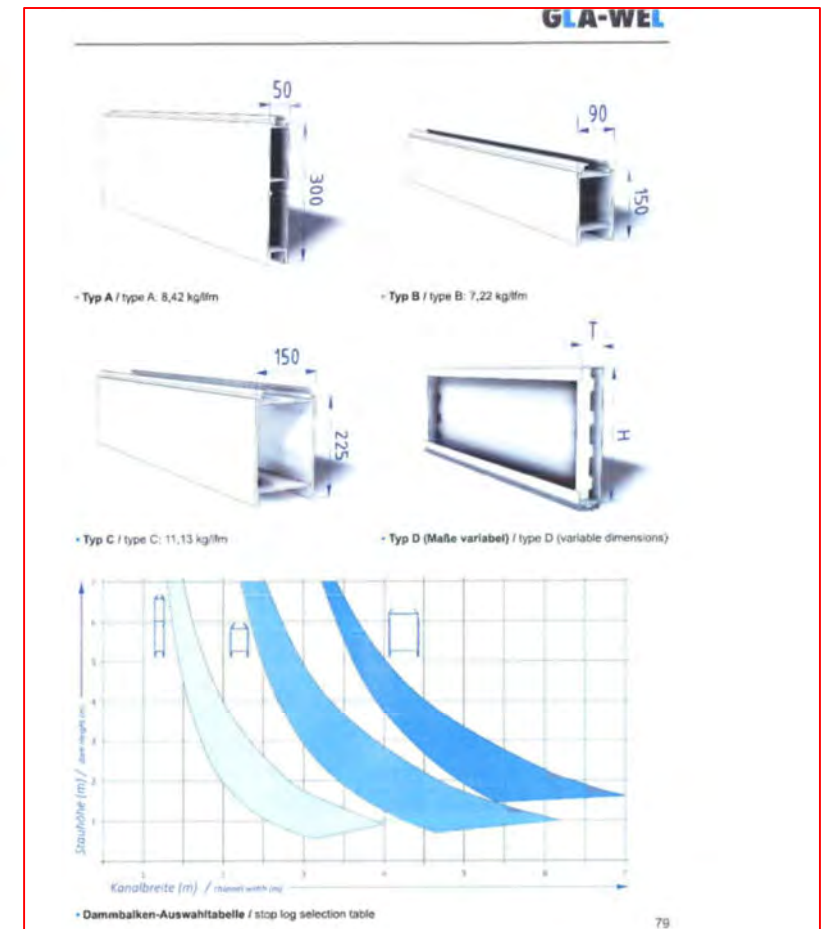






Starkregen- Ableitungsmulde

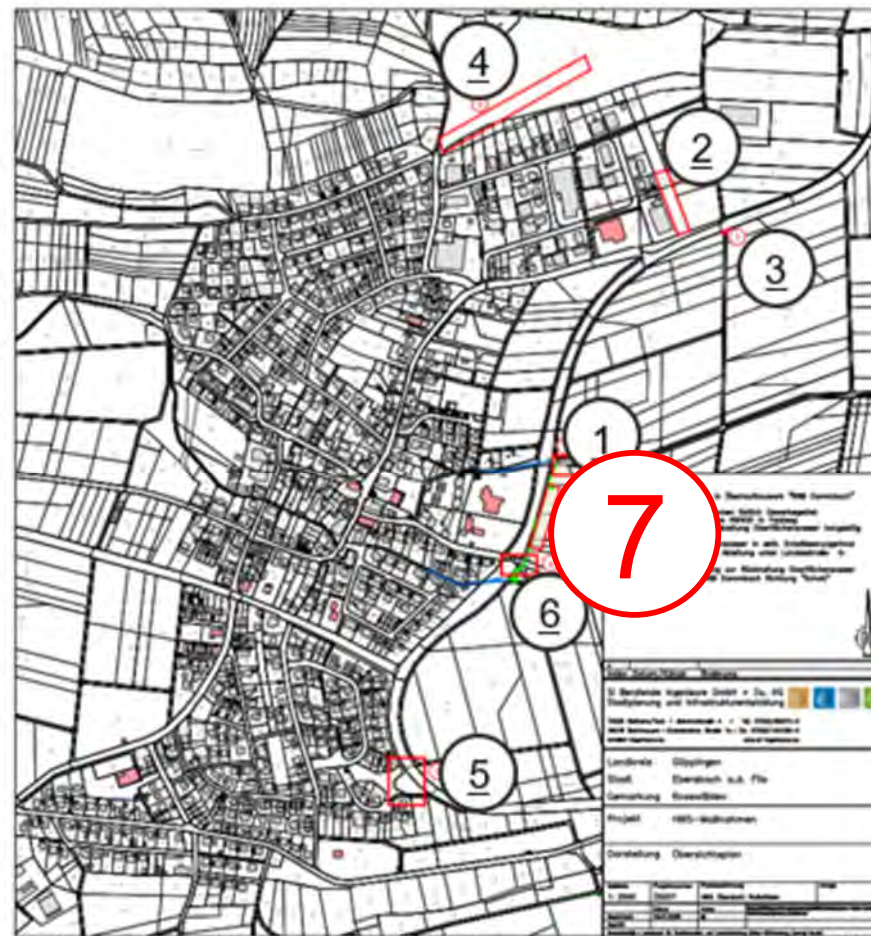



- Feldweg = 4 m und Ableitungsmulde = 7 m

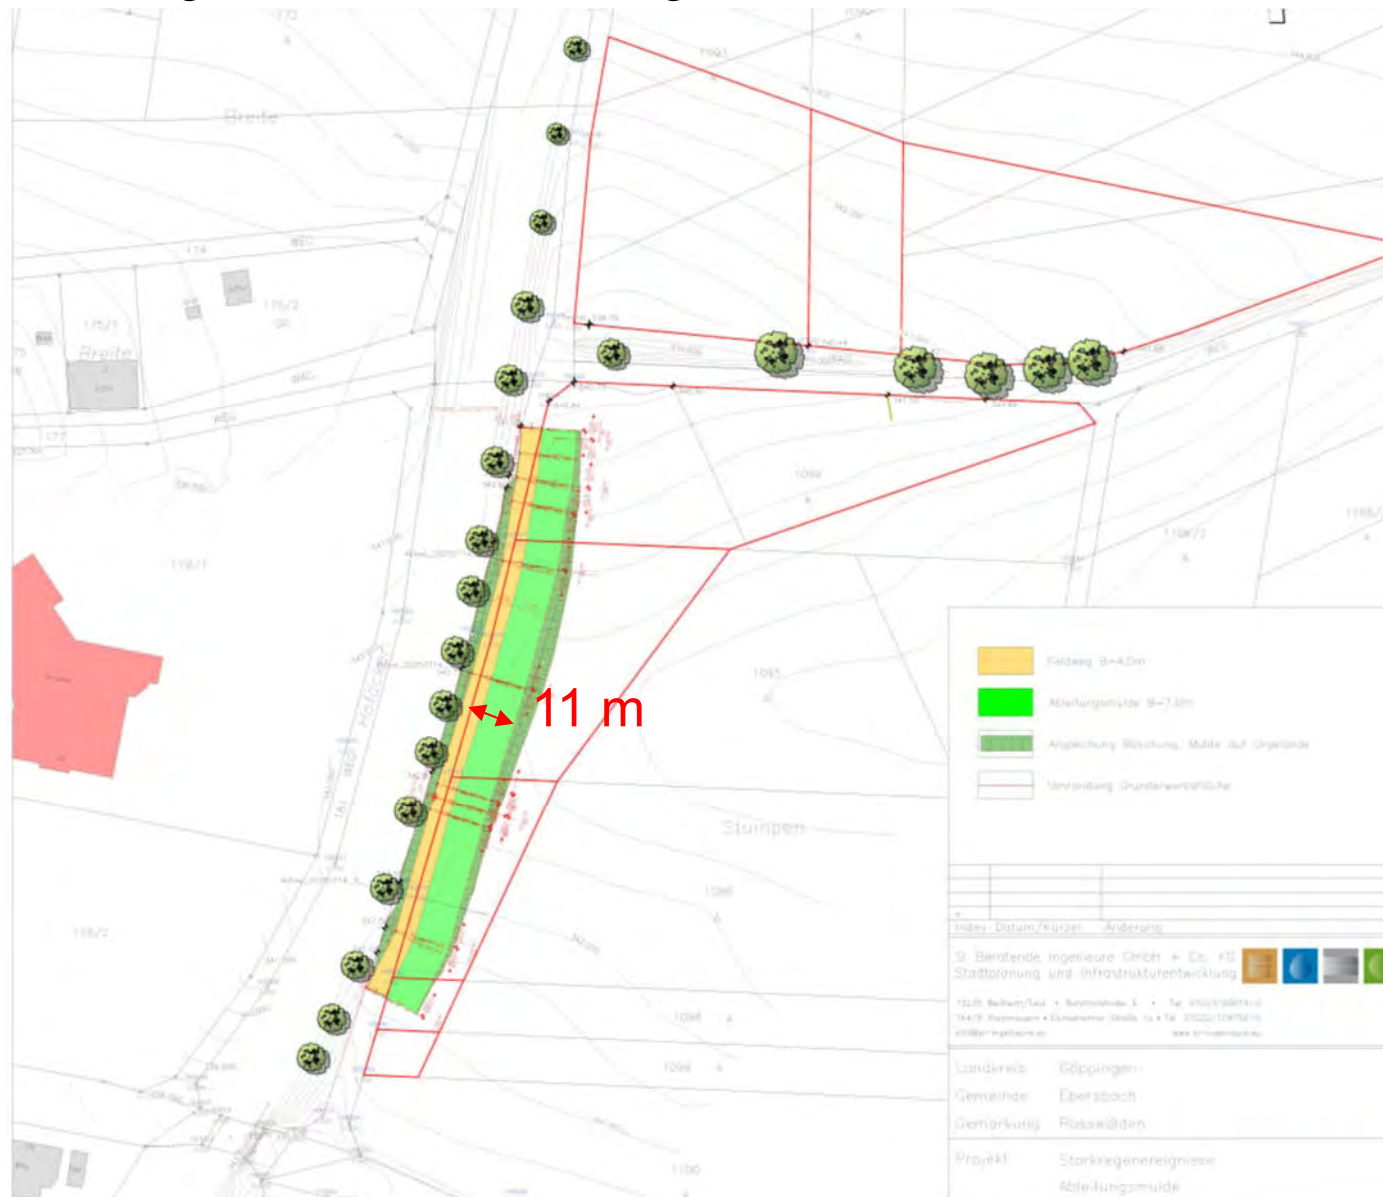


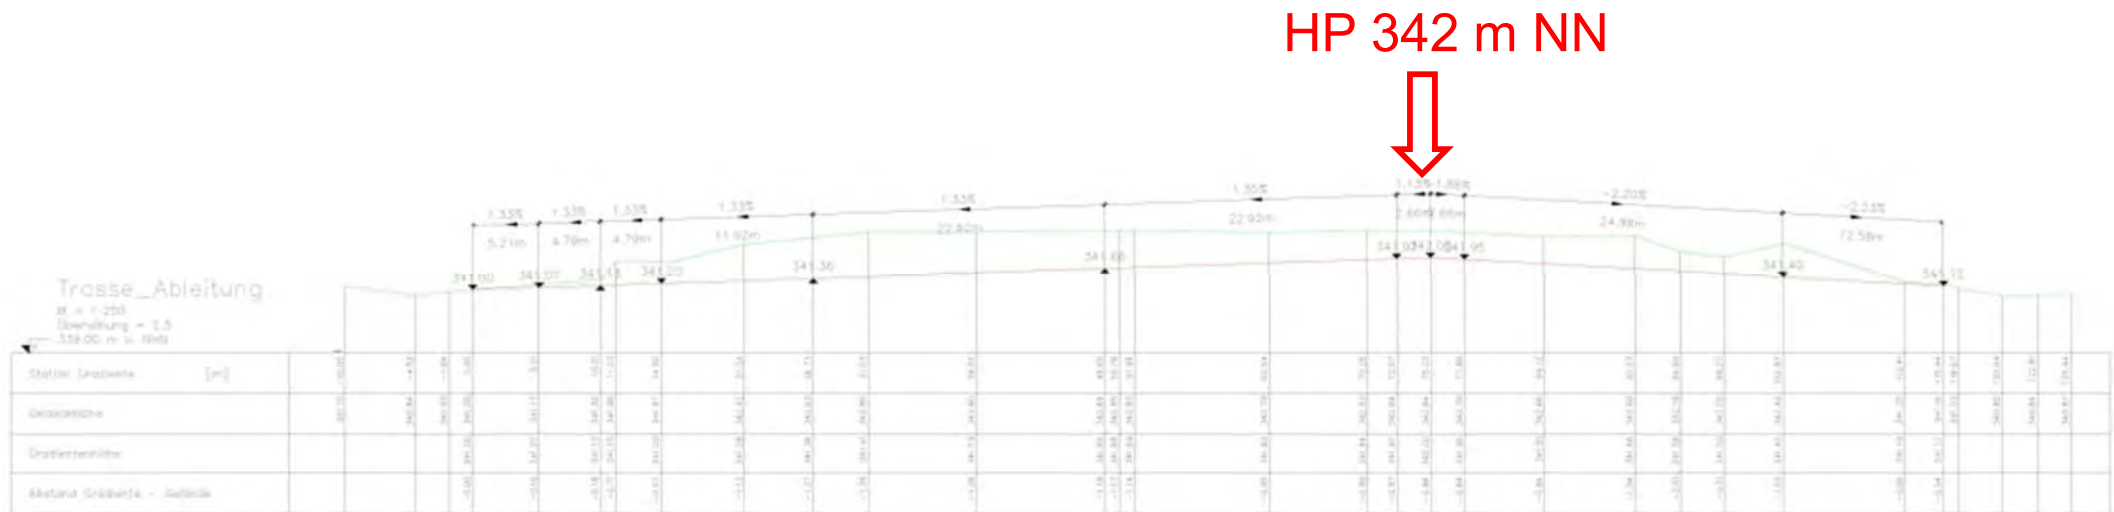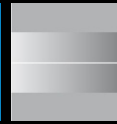

Starkregen Außergewöhnliches Ereignis





- 44 Liter / m² Regen in einer Stunde


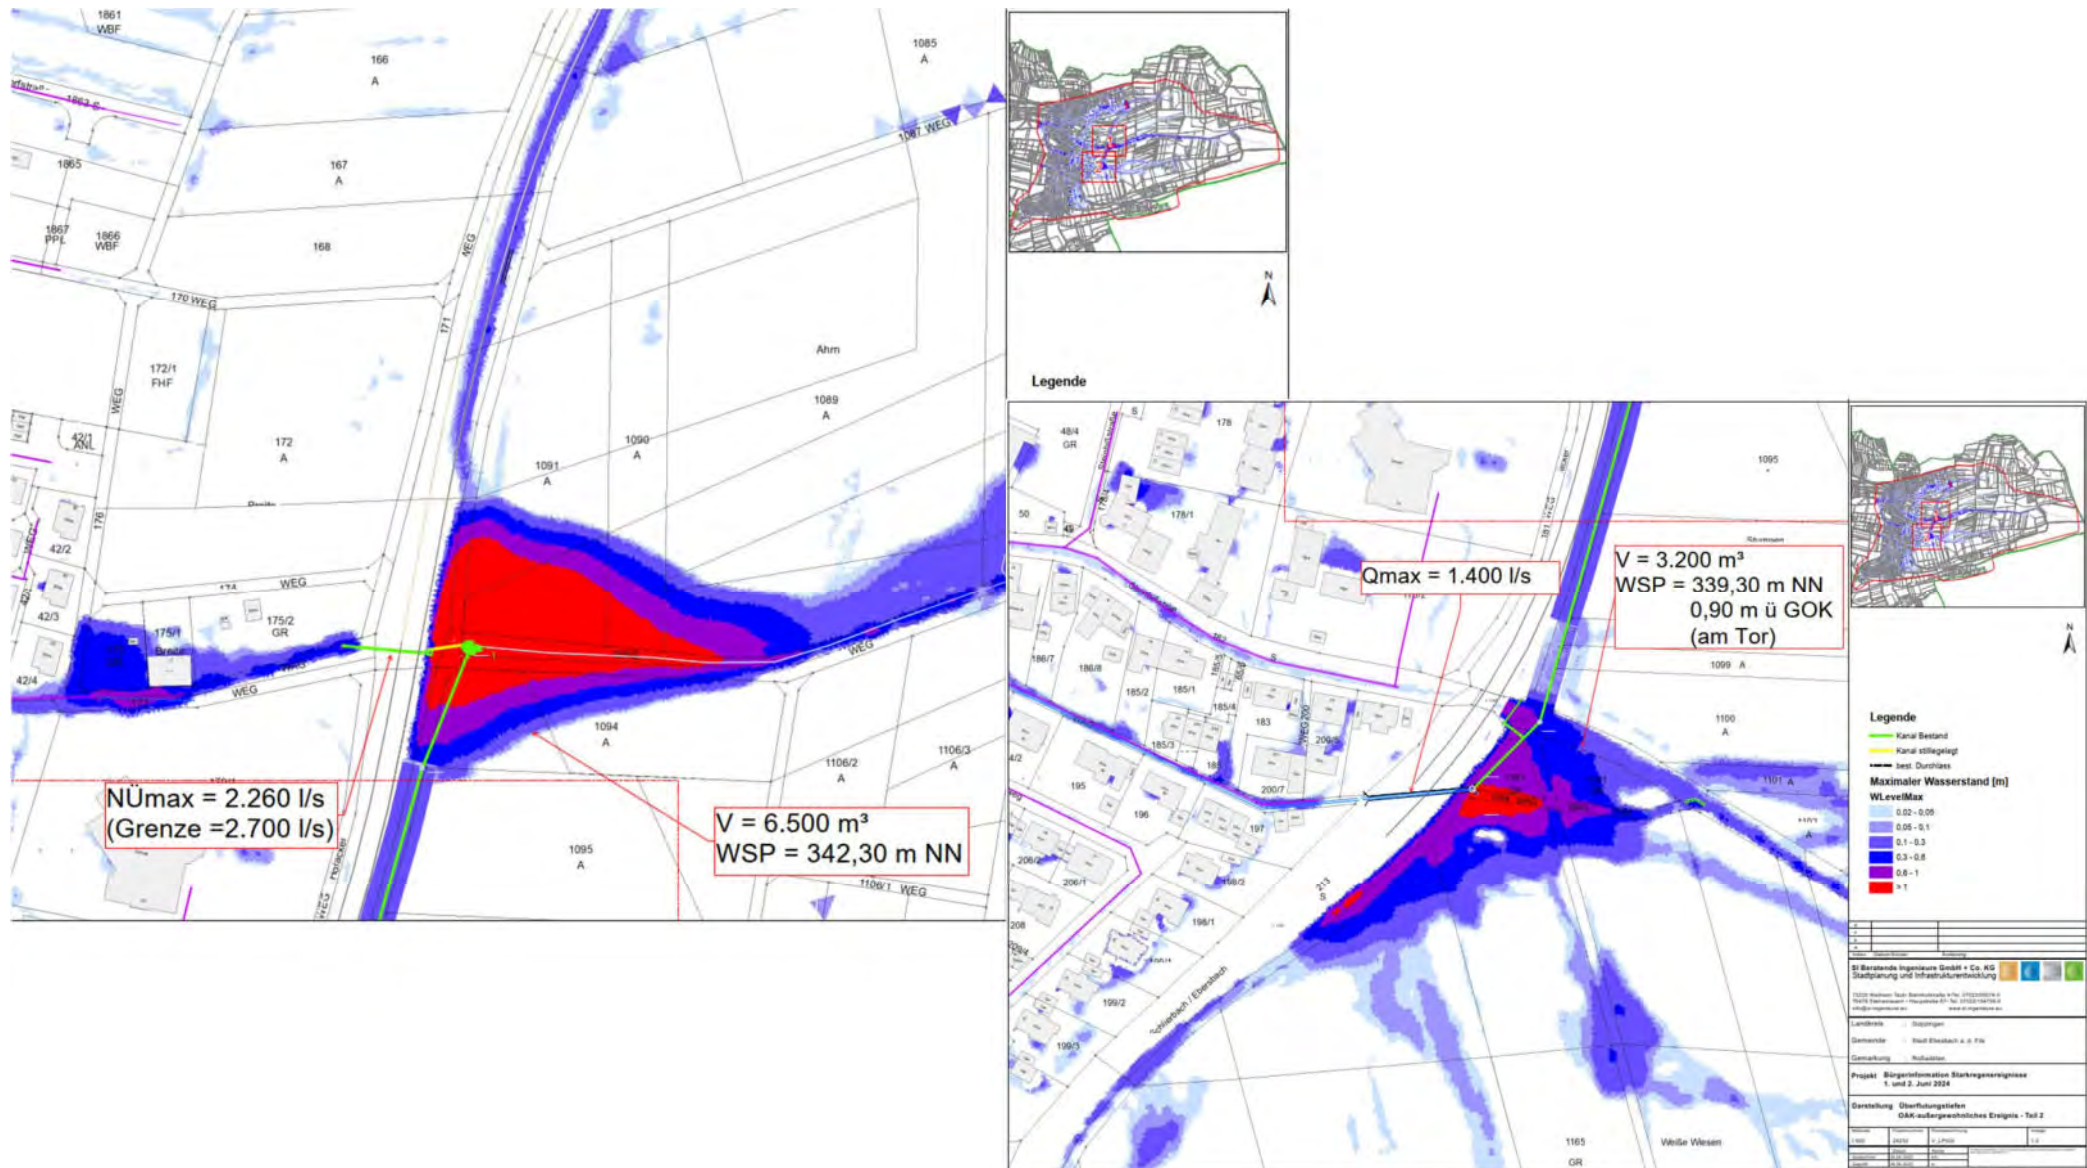


Starkregen Extremes Ereignis



- 128 Liter / m² Regen in einer Stunde

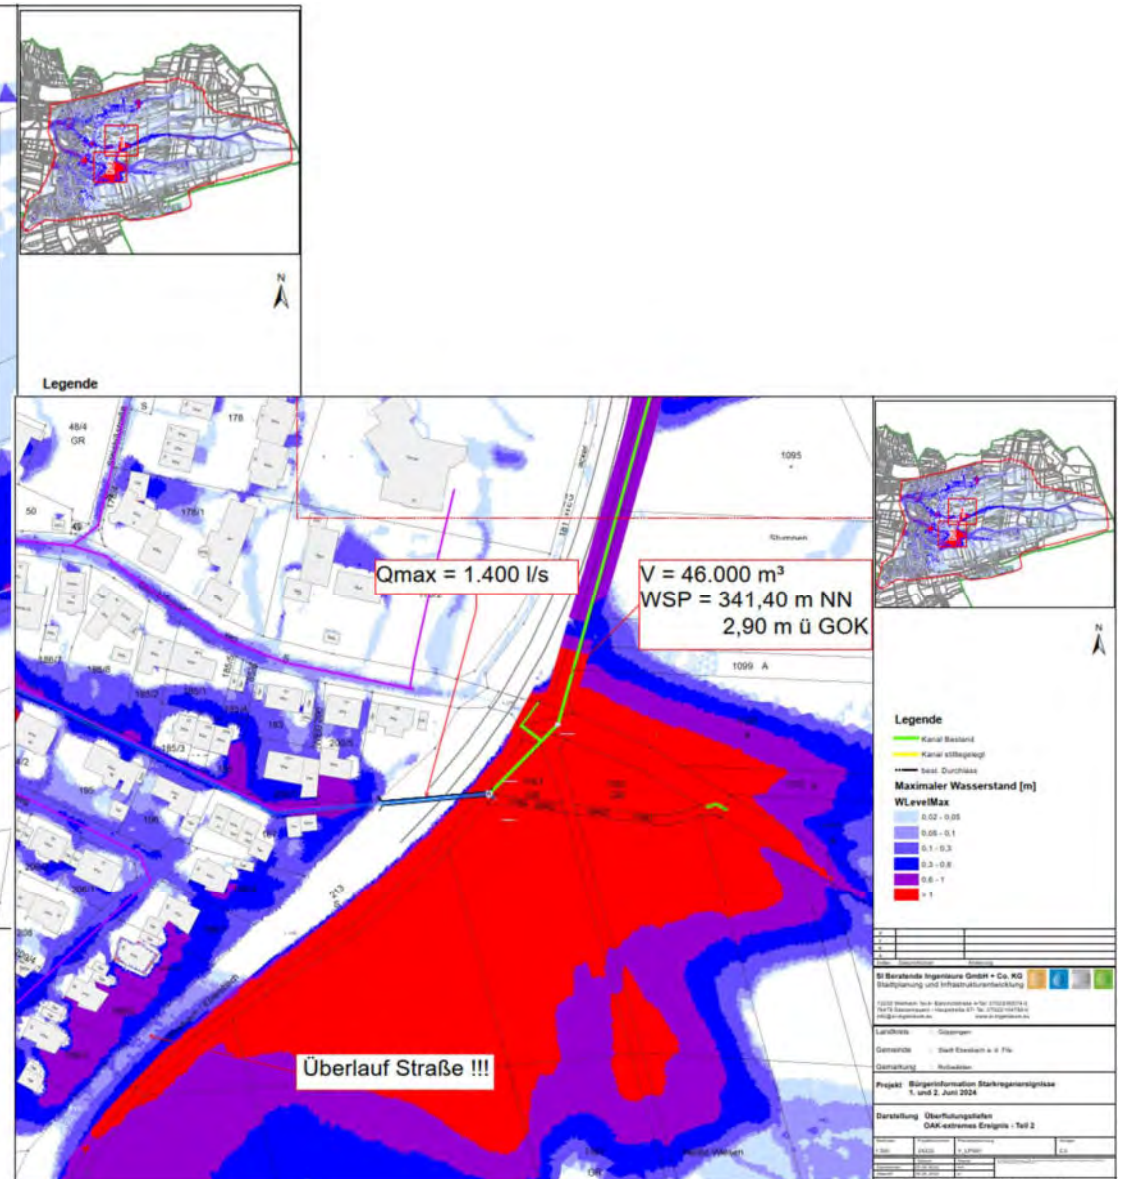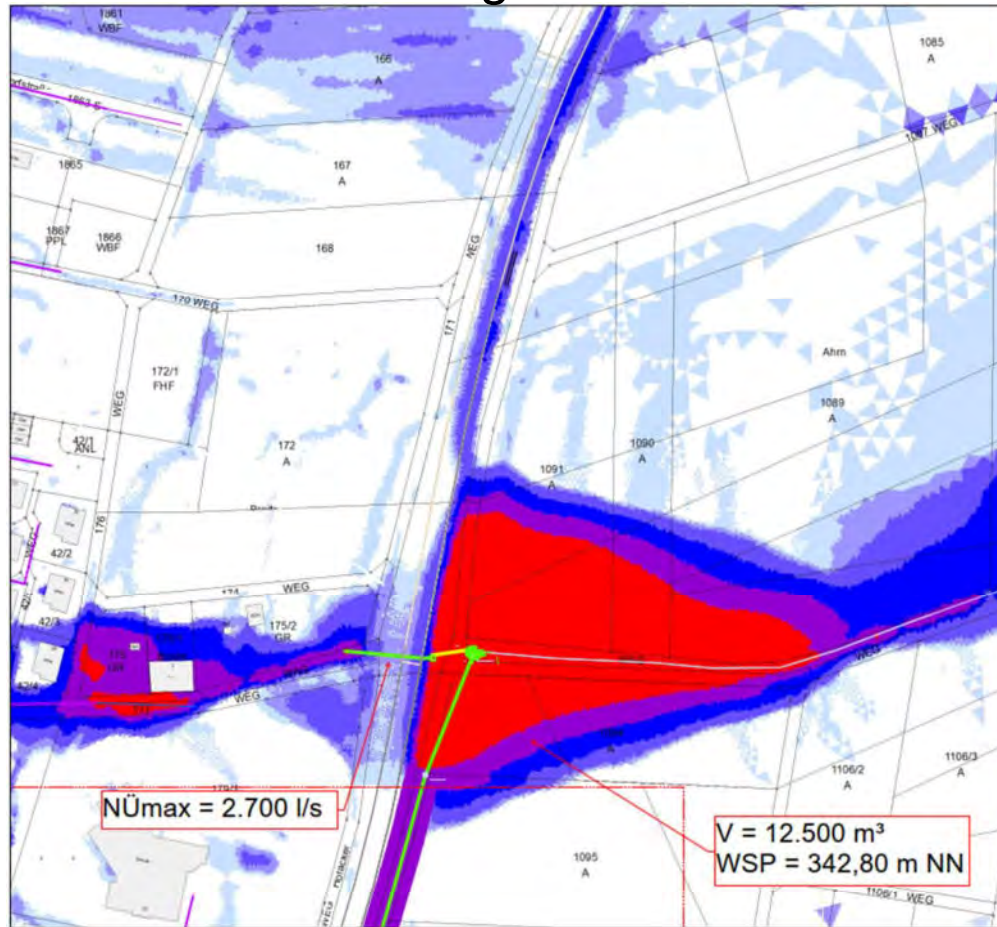

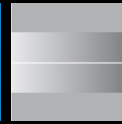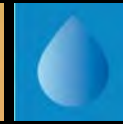

Hochwasserschutzmaßnahmen Weiler



Maßnahmen:

1. Böschungserhöhung als Überlaufschutz
2. Räumung Durchlässe zur Erhöhung Durchflussleistung
3. Einbau Entwässerungsrinnen NW400

