


# VERFAHRENSVERMERKE


Aufstellungsbeschluss durch Gemeinderat gem. § 2 Abs. 1 BauGB	25.03.2015
Entwurfsfeststellung und Auslegungsbeschluss durch Gemeinderat gem. § 3 Abs. 2 BauGB	24.10.2017
Ortsübliche Bekanntmachung der öffentlichen Auslegung gem. § 3 Abs. 2 BauGB	10.11.2017
Öffentliche Auslegung / Beteiligung der Öffentlichkeit (je einschl.) gem. § 3 Abs. 2 BauGB Beteiligung der Behörden und sonstigen Träger öffentlicher Belange gem. § 4 Abs. 2 BauGB	20.11.2017 bis 22.12.2017
Feststellung der Entwurfsänderung und Beschluss zur verkürzten Anhörung gem. § 4a Abs. 3 BauGB durch Gemeinderat	24.04.2018
Erneute Beteiligung der Behörden und sonstigen Träger öffentlicher Belange gem. § 4a Abs. 3 BauGB	25.04.2017

Satzungsbeschluss Bebauungsplan durch Gemeinderat gem. § 10 Abs. 1 BauGB Beschluss der Satzung über die örtlichen Bauvorschriften durch Gemeinderat gem. § 74 LBO	19.06.2018
Öffentliche Bekanntmachung Bebauungsplan gem. § 10 Abs. 3 BauGB Öffentliche Bekanntmachung der Satzung über die örtlichen Bauvorschriften gem. § 74 LBO	29.06.2018
Inkrafttreten Bebauungsplan gem. § 10 Abs. 3 BauGB Inkrafttreten der Satzung über die örtlichen Bauvorschriften gem. § 74 LBO	29.06.2018


## ÜBERSICHTSKART

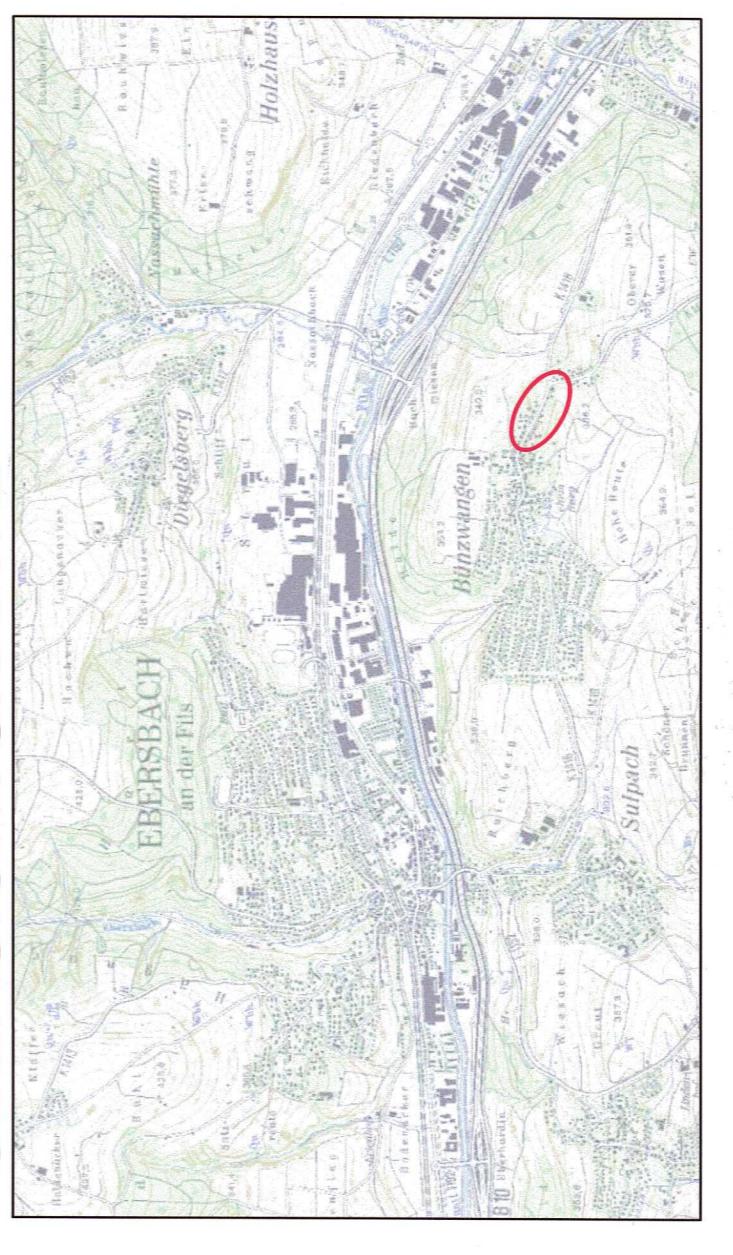

## NUTZUNGSSCHABLONEN

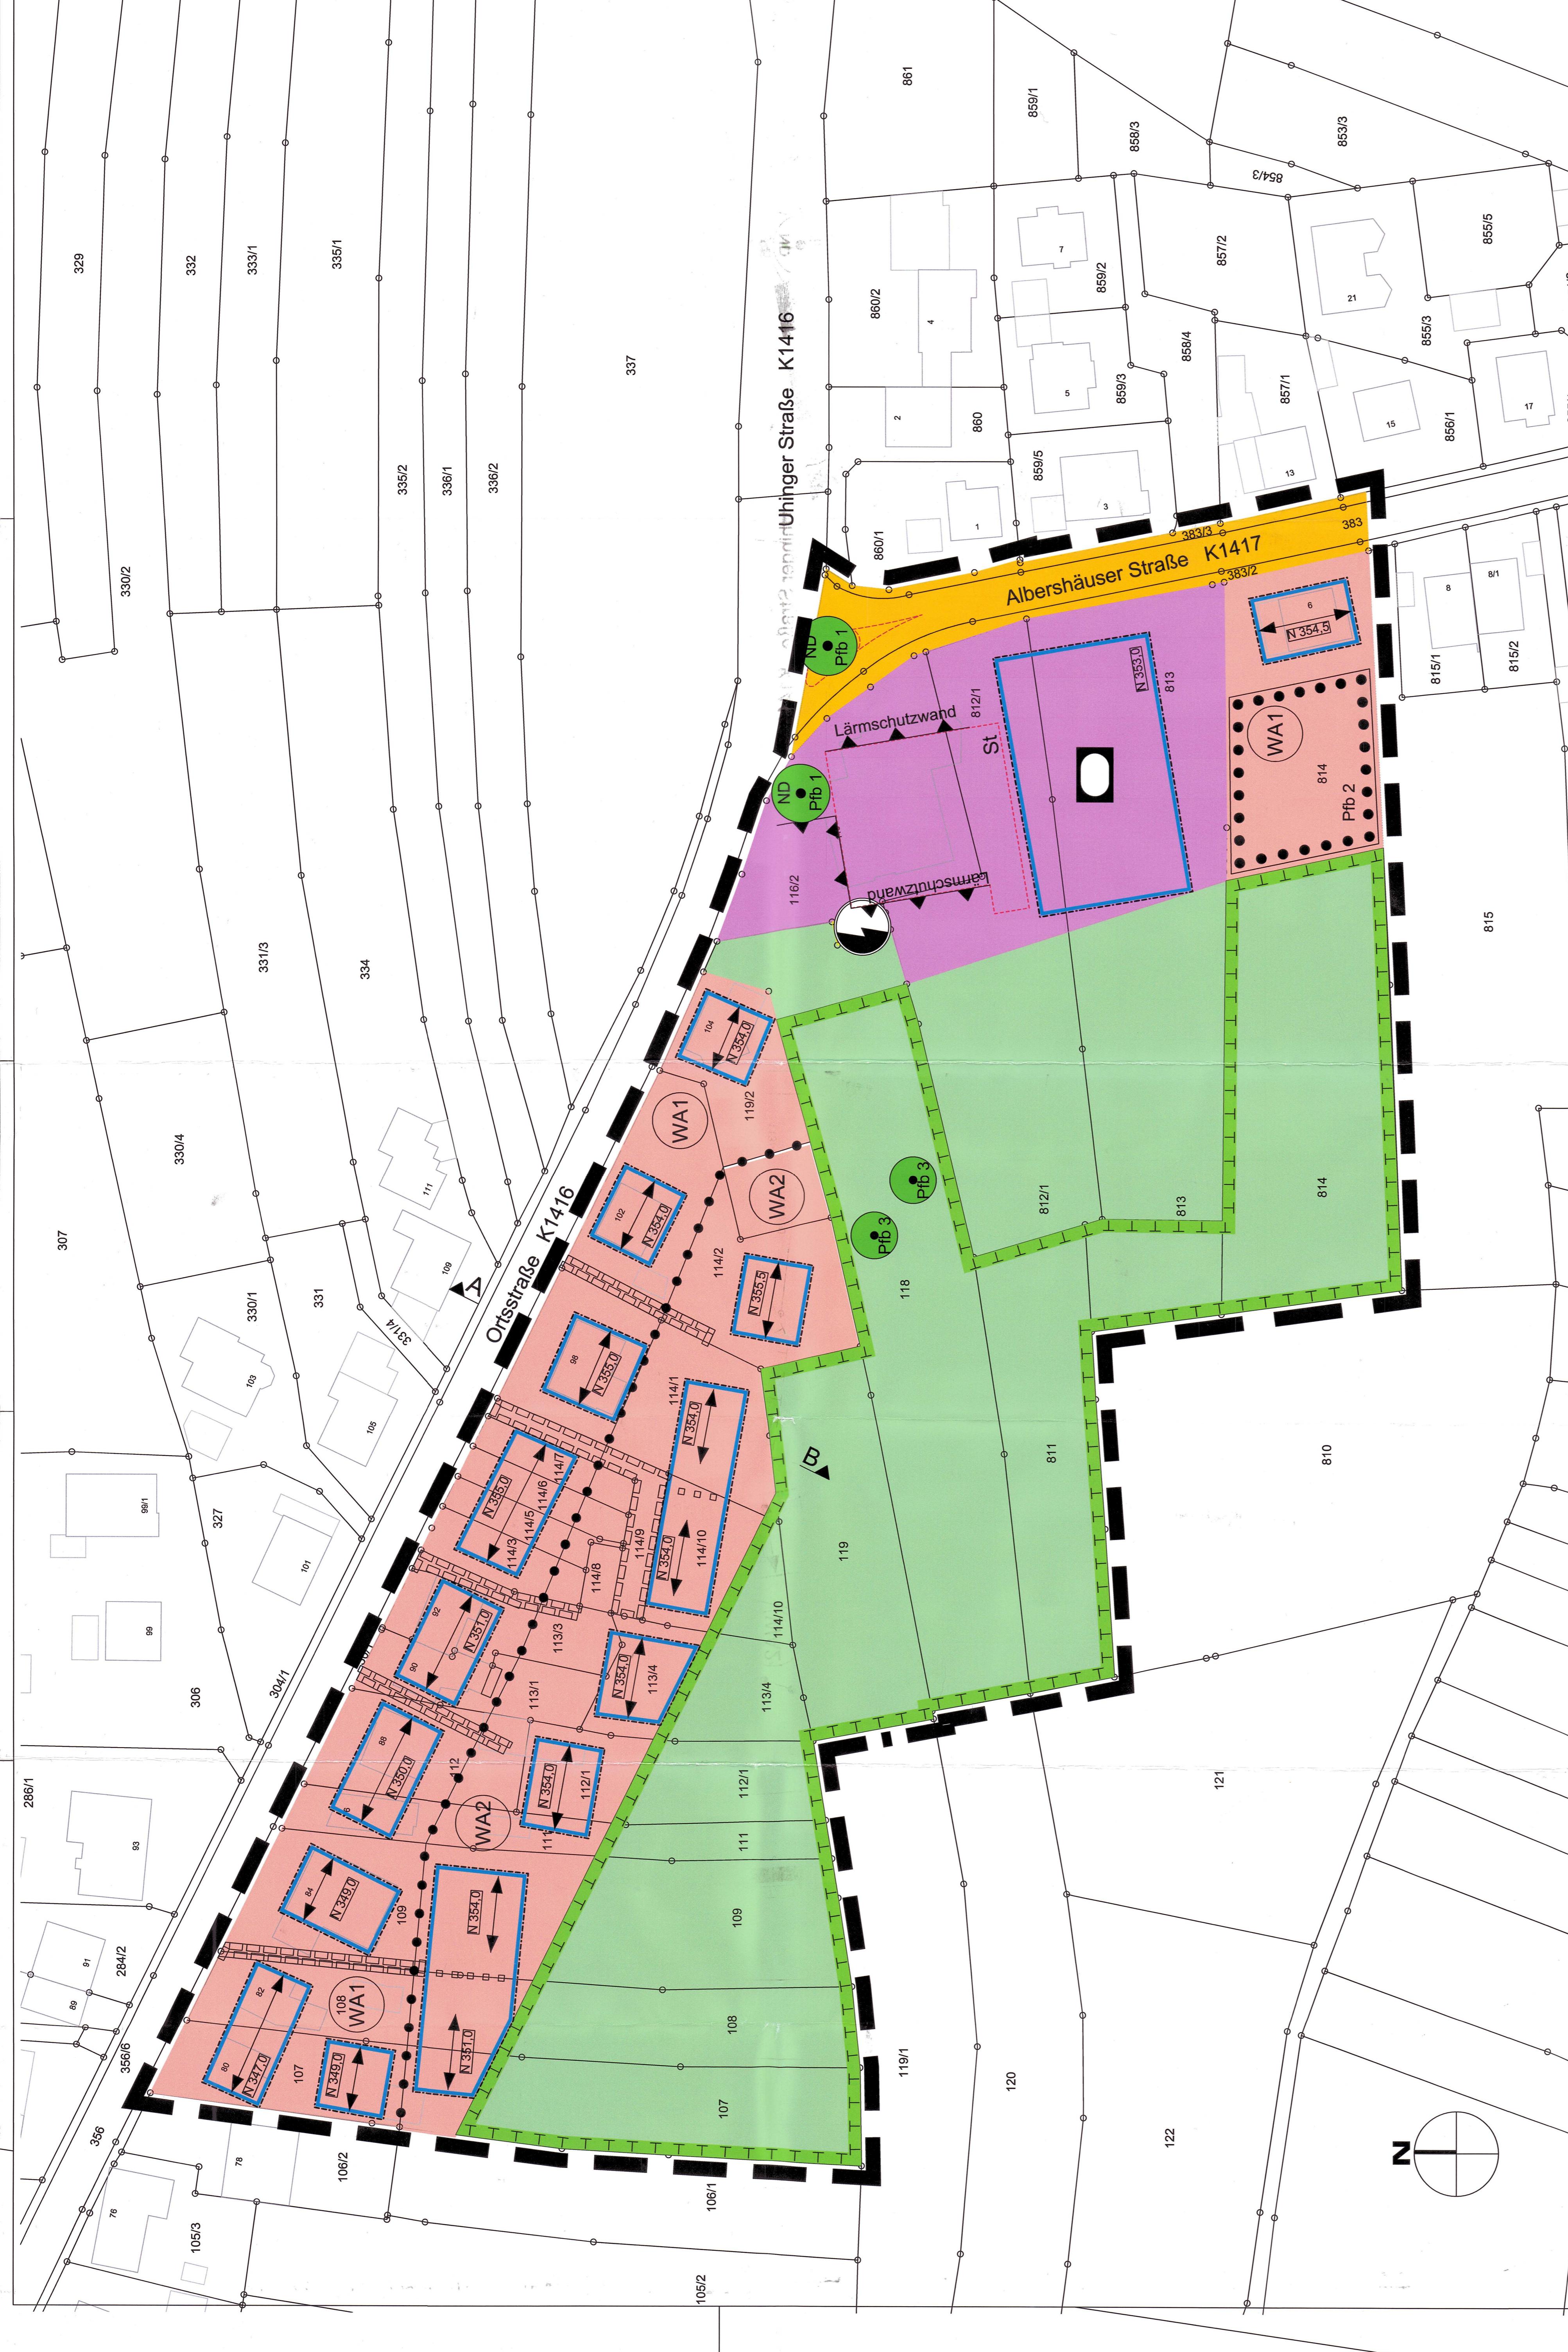

# PLANZEICHENERKLÄRUNG

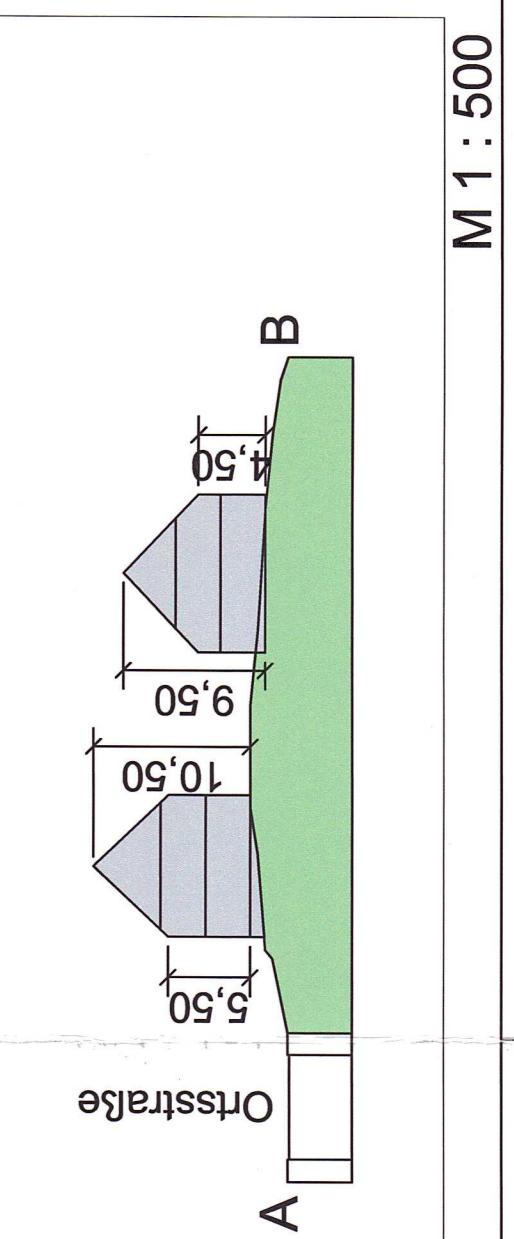

Planungsphase	Satzung	Inhalt
Planimung	Pläne	Pläne

<b>Rechtsplan</b>	
I. Inhalt	
<b>Projekt-Nr.</b>	Bearbeiter
<b>13.147</b>	<b>Waibel</b>
<b>Datum</b>	Unterschrift
<b>13.03.2018</b>	
<b>Project GmbH</b>	
Planungsgesellschaft für Stadtentwicklung Architektur und Freitanlagen	
Ruitert Straße 1 73734 Esslingen Telefon 0711 34585 - 0 Telefax 0711 34585 - 70 <a href="http://www.project-gmbh.de">www.project-gmbh.de</a> <a href="mailto:info@project-gmbh.de">info@project-gmbh.de</a>	
	