


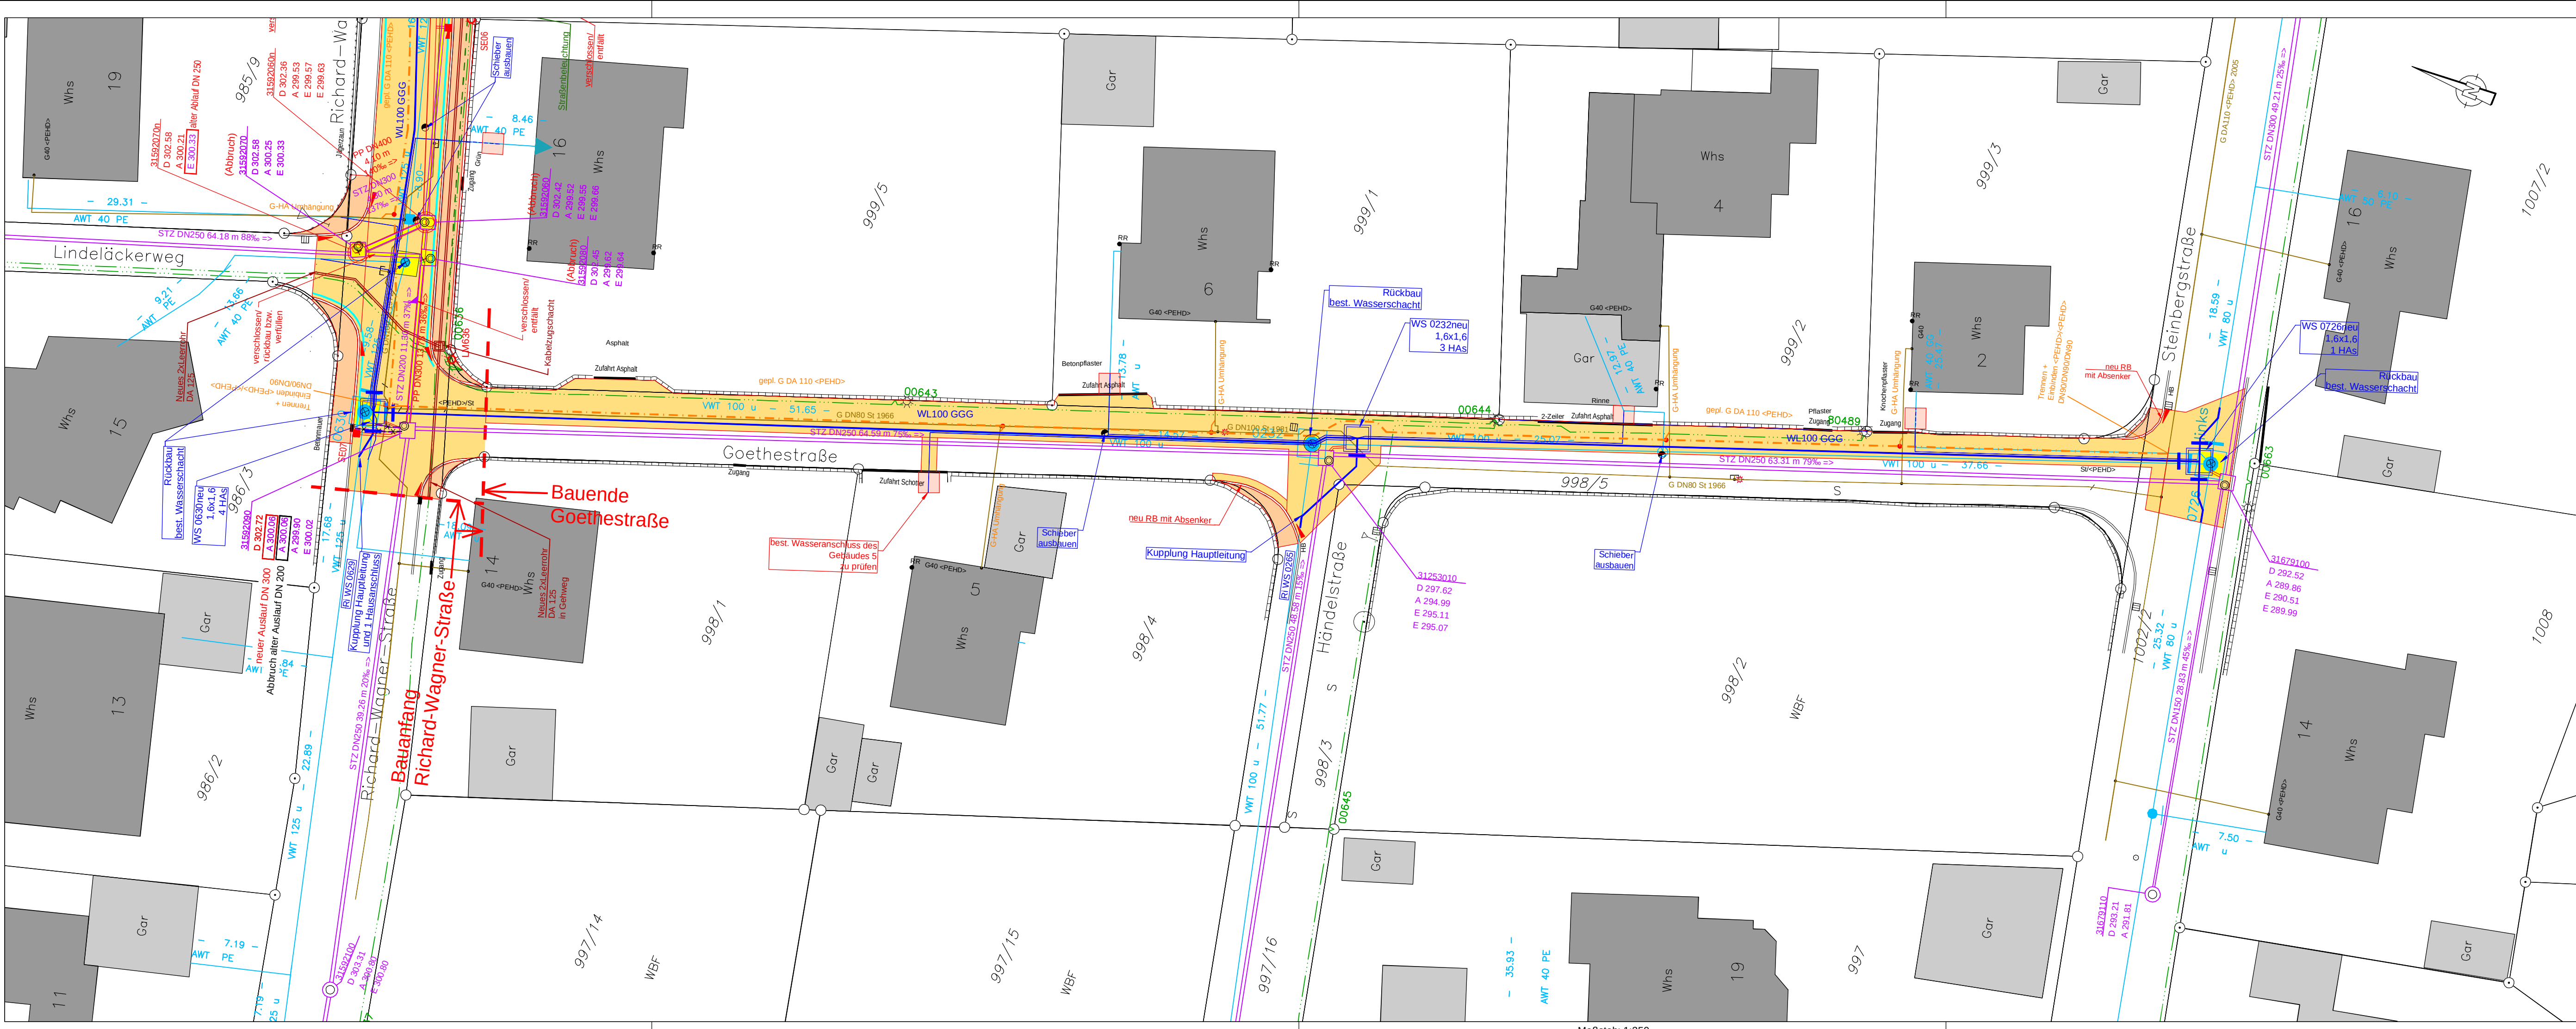

Zeichenerklärung

BESTAND

Mischwasser
Kanaltschacht mit Deckel
Schachtnummer
Deckelhöhe Schacht OK
Auslaufhöhe
Einlaufhöhe

Hausanschlüsse MW

Wasserleitung
Hydrantenschachtdeckel mit Nummer
Wasserleitung, Schieber und abgehende Hausanschlüsse, Lage unbekannt bestehende Wasserleitung ausbauen

Gasleitung
Gasleitung mit HA

PLANUNG

Mischwasser
Kanaltschacht DN 1200 sonst gem. Planeinschrieb mit Haltung
Rohrgefälle und Länge
gepl. Schachtnummer
gepl. Deckelhöhe Schacht OK
gepl. Auslaufhöhe
gepl. Einlaufhöhe

Anschluss Straßeneinläufe und Hausanschlüsse DN 150 PP
Erneuerung Anschlussleitung auf öffentlichem Grund DN150 PP
Planumsenwasserung DN150 an Schacht bzw. Straßeneinläufe anschließen

Leitungen
Wasserleitungsschacht 1,60mx1,60m bzw. gemäß Einschrieb, mit Deckel und Nummer
Wasserleitung DN 100 GGG bzw. gem. Planeinschrieb und Schieber
abgehende Hausanschlüsse neuerlegt
Entwässerung an MW-Kanal DN 100

Gasleitung mit HA - nachrichtlich, siehe Projektplan EVF

Leerrohr DN 125
Kabelschacht
Straßenbeleuchtungskabel und Lichtmast
Einlaufschacht 50 / 50 geplant

Rückbau

Mischwasser
Kanaltschacht mit Haltung wird rückgebaut / verdammt gemäß Planeintragungen
Rohrgefälle und Länge

Rückbau bestehende Anschlussleitung
Am Hauptkanal mit Muffenstopfen verschließen

Oberflächen
Fahrbahn
Vollausbau bituminös
bituminöse Befestigung Gehweg
anzupassende Privatfläche

Anmerkungen:
- Fremdleitungen sind graphisch dargestellt, sie sind beim Versorgungsunternehmer zu erheben.
- Im Bereich Gräben und Gruben Vollausbau
Restflächen Erneuerung Asphalttschichten

Anlage 5.1.2

Index	Datum/Kürzel	Änderung

SI Beratende Ingenieure GmbH + Co. KG
Stadtplanung und Infrastrukturentwicklung
73235 Weilheim/Teck Bahnhofstraße 4 Tel. 07023/90074-0

Landkreis	Cöppingen	Projekt	Gas- Wassermaßnahmen 2026
Stadt	Ebersbach a.d.Fils	Darstellung	Ausführungsplanung Lageplan Tiefbau - Goethestraße
Gemarkung	Ebersbach		

Gezeichnet	Datum	Name	Maßstab	Projektnummer	Planbezeichnung
Geprüft	06.03.2026	CL	1: 250	25225	A_T_LP250_Goethestraße
	06.03.2026	E. Frank			

N:\CAD_DAT\T\B\Ebersbach\2025_Wasser- und Gaswasserleitungen 2026\Zeichnungen\Ausführungsplanung.dwg Geobasisdaten © Lagesystem für Geoinformation und Landesentwicklung Baden-Württemberg (www.lg.bw.de)

Blattgröße: 0.950 m x 0.297 m = 0.282 m²