


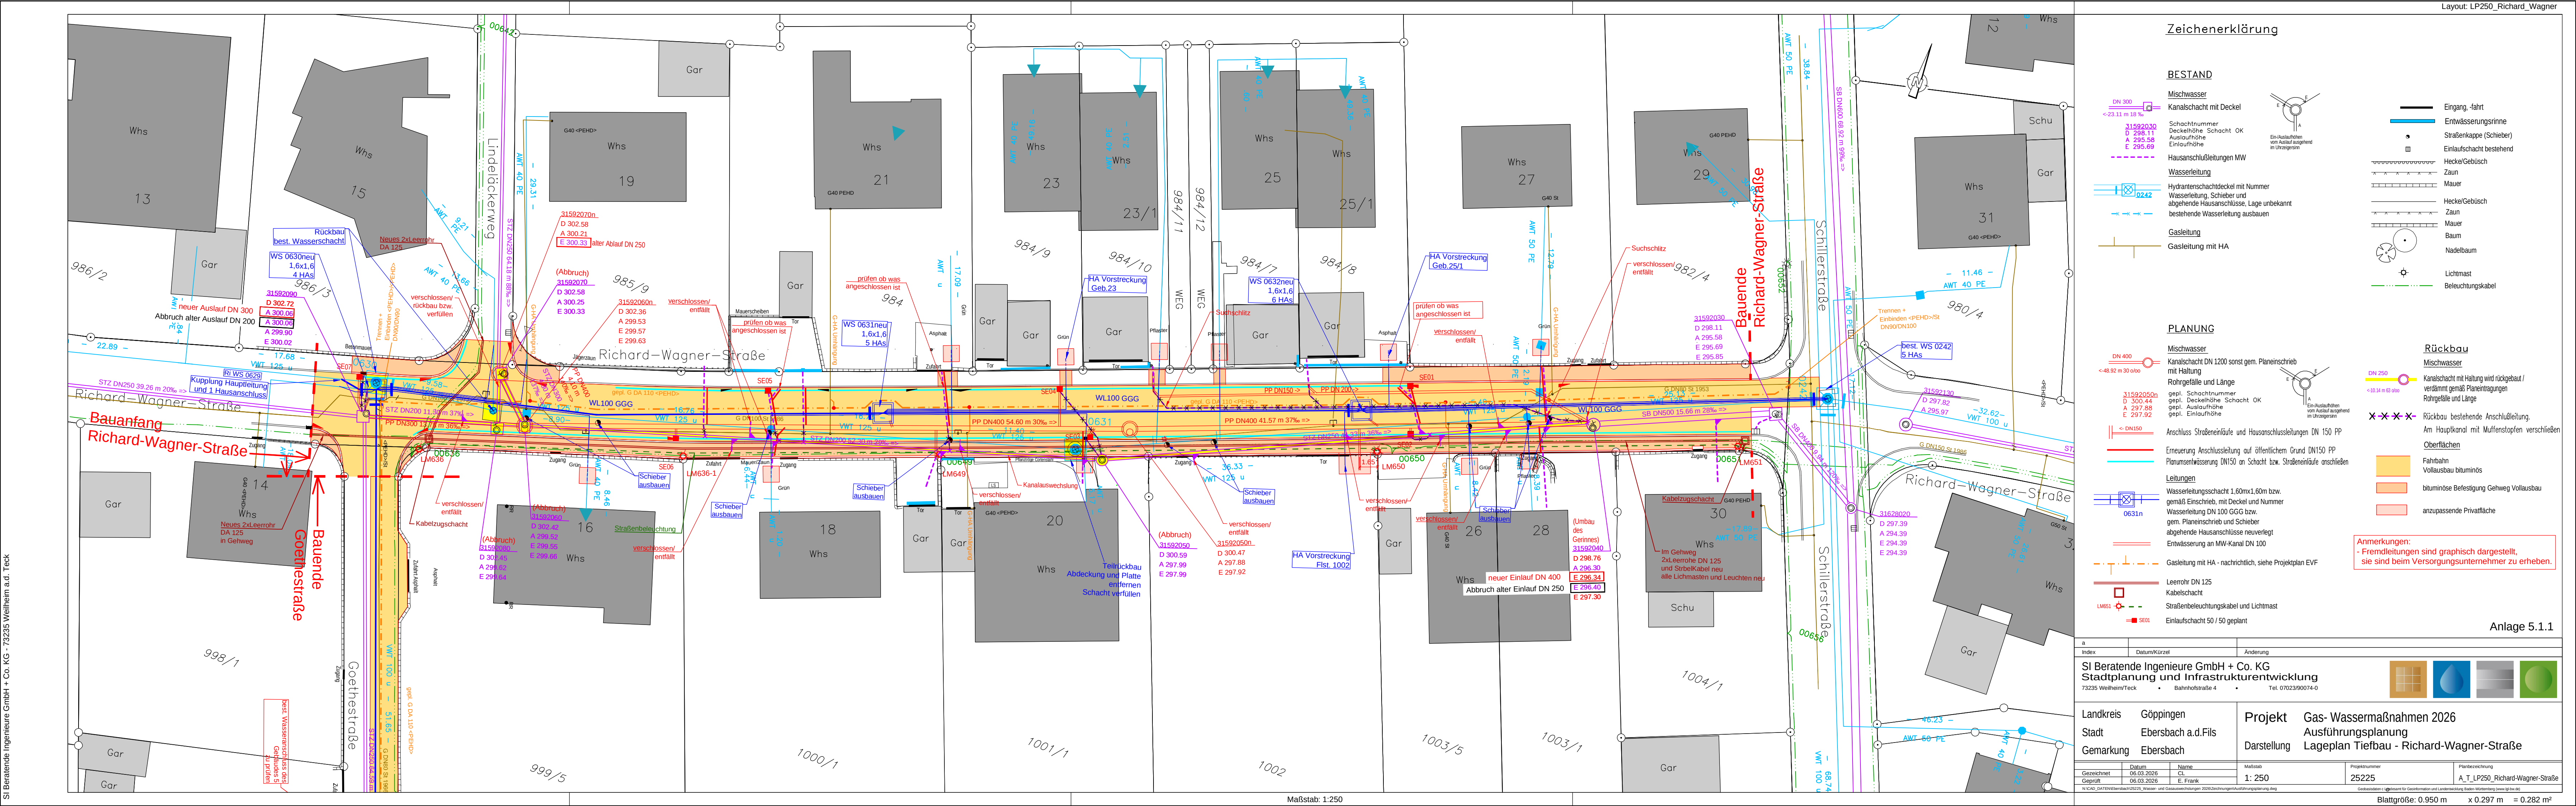

Zeichenerklärung

- BESTAND**
 - Mischwasser
 - Kanalschacht mit Deckel
 - Schachtnummer
 - Deckelhöhe Schacht OK
 - Auslaufhöhe
 - Einlaufhöhe
 - Hausanschlüsse MW
 - Wasserleitung
 - Hydrantenschachtdeckel mit Nummer
 - Wasserleitung, Schieber und abgehende Hausanschlüsse, Lage unbekannt bestehende Wasserleitung ausbauen
 - Gasleitung
 - Gasleitung mit HA
- Ein/Auslaufhöhen vom Auslauf ausgehend im Uhrzeigersinn
- Eingang -fahrt
 - Entwässerungsrinne
 - Straßenkappe (Schieber)
 - Einlaufschacht bestehend
 - Hecke/Gebüsch
 - Zaun
 - Mauer
 - Hecke/Gebüsch
 - Zaun
 - Mauer
 - Baum
 - Nadelbaum
 - Lichtmast
 - Beleuchtungskabel

PLANUNG

- Mischwasser**
 - Kanalschacht DN 1200 sonst gem. Planeinschrieb mit Haltung
 - Rohrgefälle und Länge
 - gepl. Schachtnummer
 - gepl. Deckelhöhe Schacht OK
 - gepl. Auslaufhöhe
 - gepl. Einlaufhöhe
 - Anschluss Straßeneinläufe und Hausanschlüsse DN 150 PP
 - Erneuerung Anschlussleitung auf öffentlichem Grund DN150 PP
 - Planumsewässerung DN150 an Schacht bzw. Straßeneinläufe anschließen
- Leitungen**
 - Wasserleitungsschacht 1,60mx1,60m bzw. gemäß Einschrieb, mit Deckel und Nummer
 - Wasserleitung DN 100 GGG bzw. gem. Planeinschrieb und Schieber
 - abgehende Hausanschlüsse neuverlegt
 - Entwässerung an MW-Kanal DN 100
 - Gasleitung mit HA - nachrichtlich, siehe Projektplan EVF
- Rückbau**
 - Mischwasser
 - Kanalschacht mit Haltung wird rückgebaut / verdammt gemäß Planeintragungen
 - Rohrgefälle und Länge
 - Rückbau bestehende Anschlussleitung
 - Am Hauptkanal mit Muffenstopfen verschließen
 - Oberflächen
 - Fahrbahn
 - Vollausbau bituminös
 - bituminöse Befestigung Gehweg Vollausbau
 - anzupassende Privatfläche
- Anmerkungen:**
 - Fremdleitungen sind graphisch dargestellt, sie sind beim Versorgungsunternehmer zu erheben.

Anlage 5.1.1

a	Index	Datum/Kürzel	Änderung
SI Beratende Ingenieure GmbH + Co. KG Stadtplanung und Infrastrukturentwicklung 73235 Weilheim/Teck Bahnhofstraße 4 Tel. 07023/90074-0			
Landkreis	Cöppingen	Projekt	Gas- Wassermaßnahmen 2026
Stadt	Ebersbach a.d.Fils	Darstellung	Ausführungsplanung
Gemarkung	Ebersbach	Lageplan Tiefbau - Richard-Wagner-Straße	
Gezeichnet	Datum	Name	Maßstab
Geprüft	06.03.2026	CL	1: 250
Geprüft	06.03.2026	E. Frank	Projektnummer
			25225
			Planbezeichnung
			A_T_LP250_Richard-Wagner-Straße

N:\CAD_DAT\Tiefbau\2026\Gas- und Wassermaßnahmen 2026\Zeichnungen\Ausführungsplanung.dwg Geobasisdaten: © Geoportail für Geoinformation und Landesentwicklung Baden-Württemberg (www.gis.bwl.de)

SI Beratende Ingenieure GmbH + Co. KG - 73235 Weilheim a.d. Teck